




Kellergeschoss

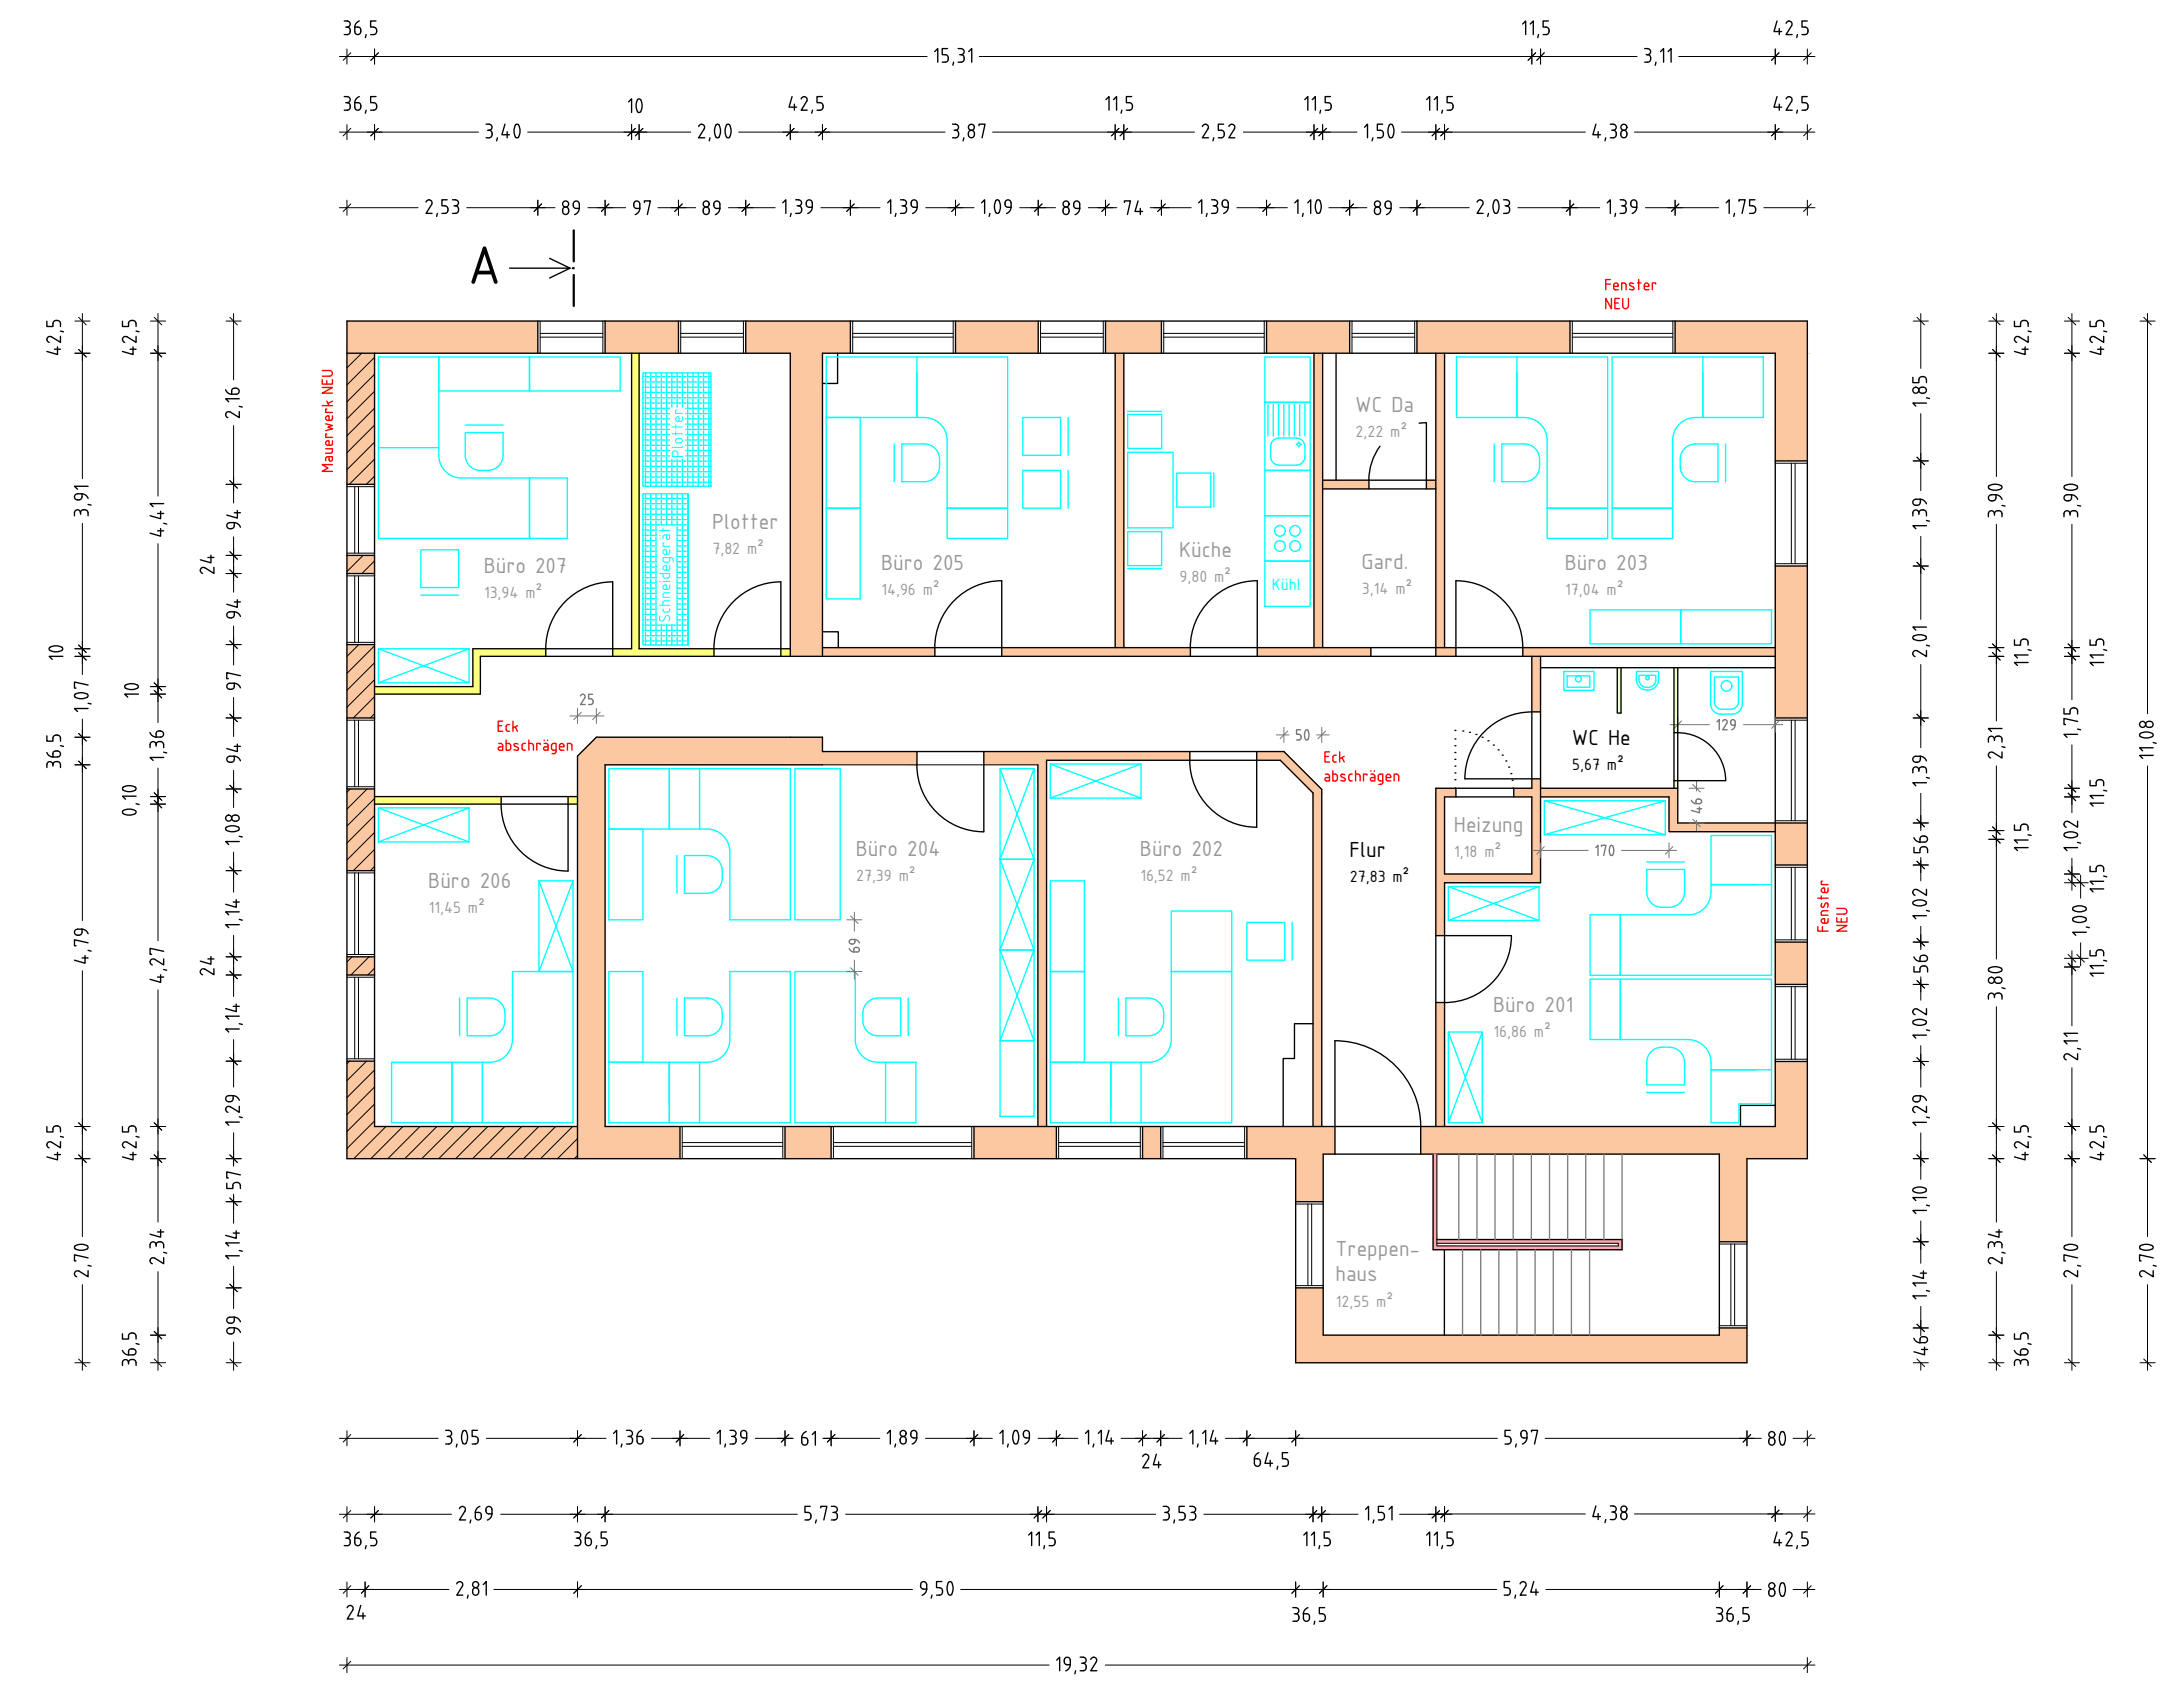

2. Obergeschoss

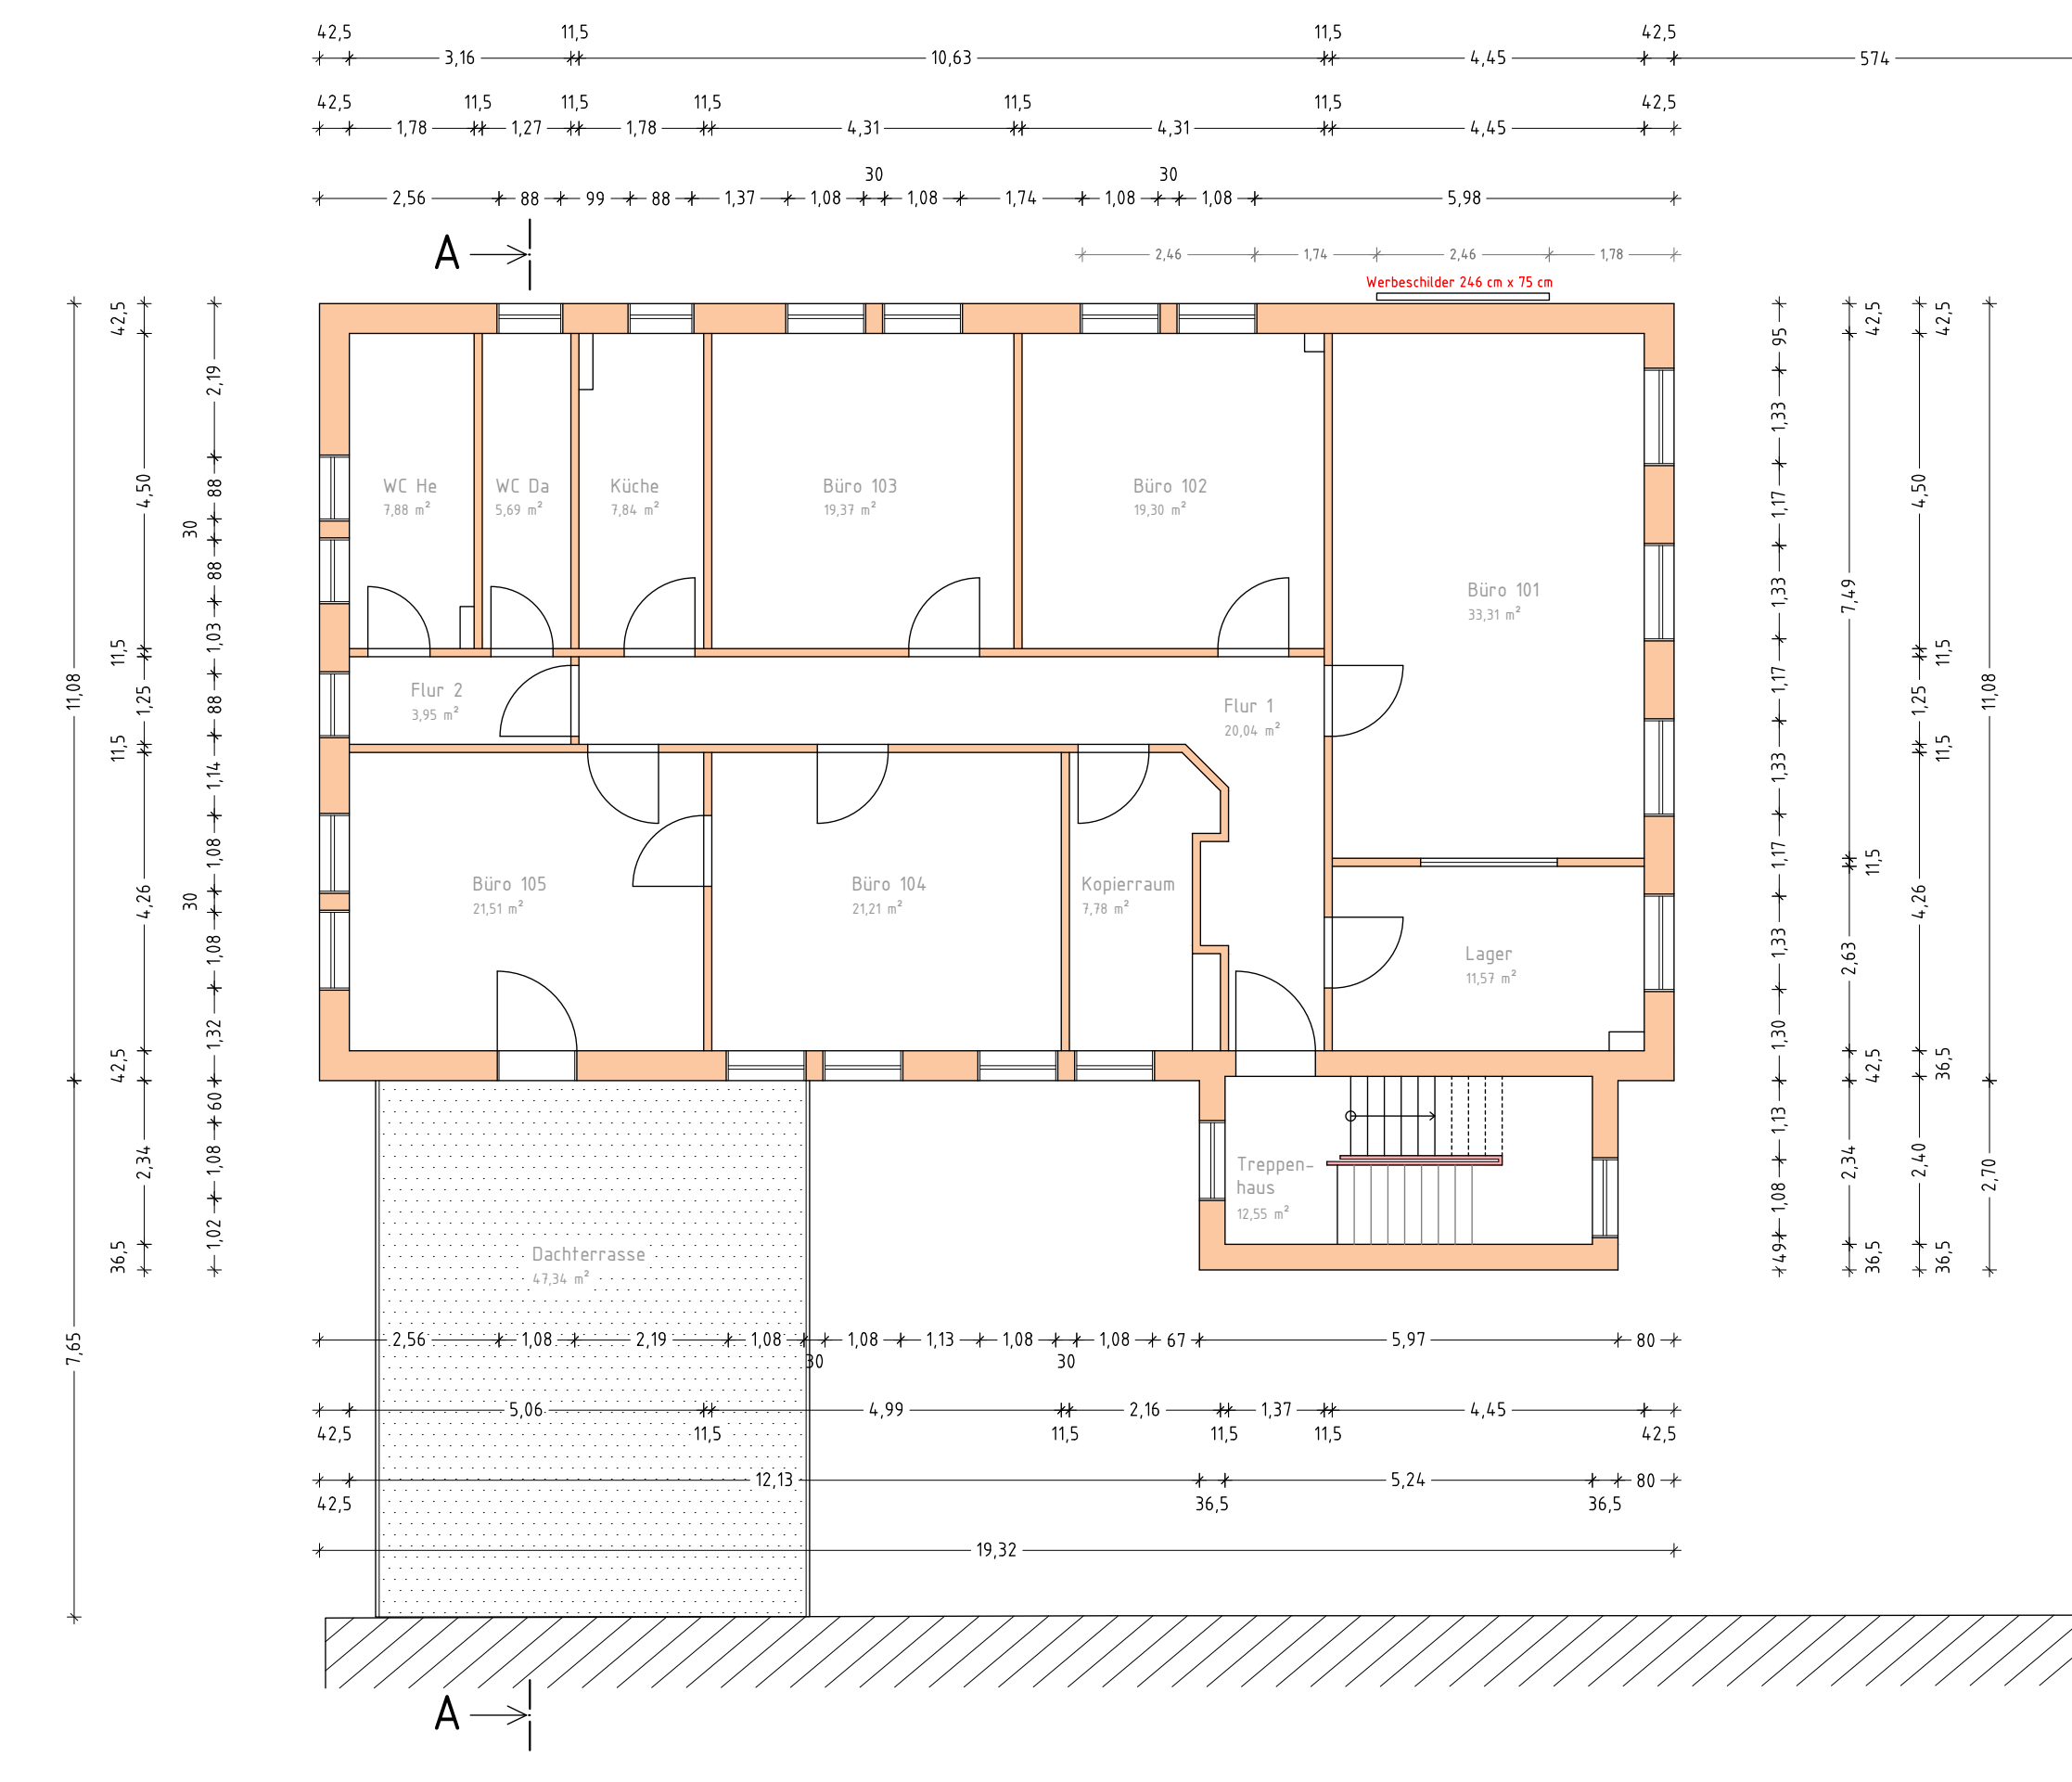

1. Obergeschoss

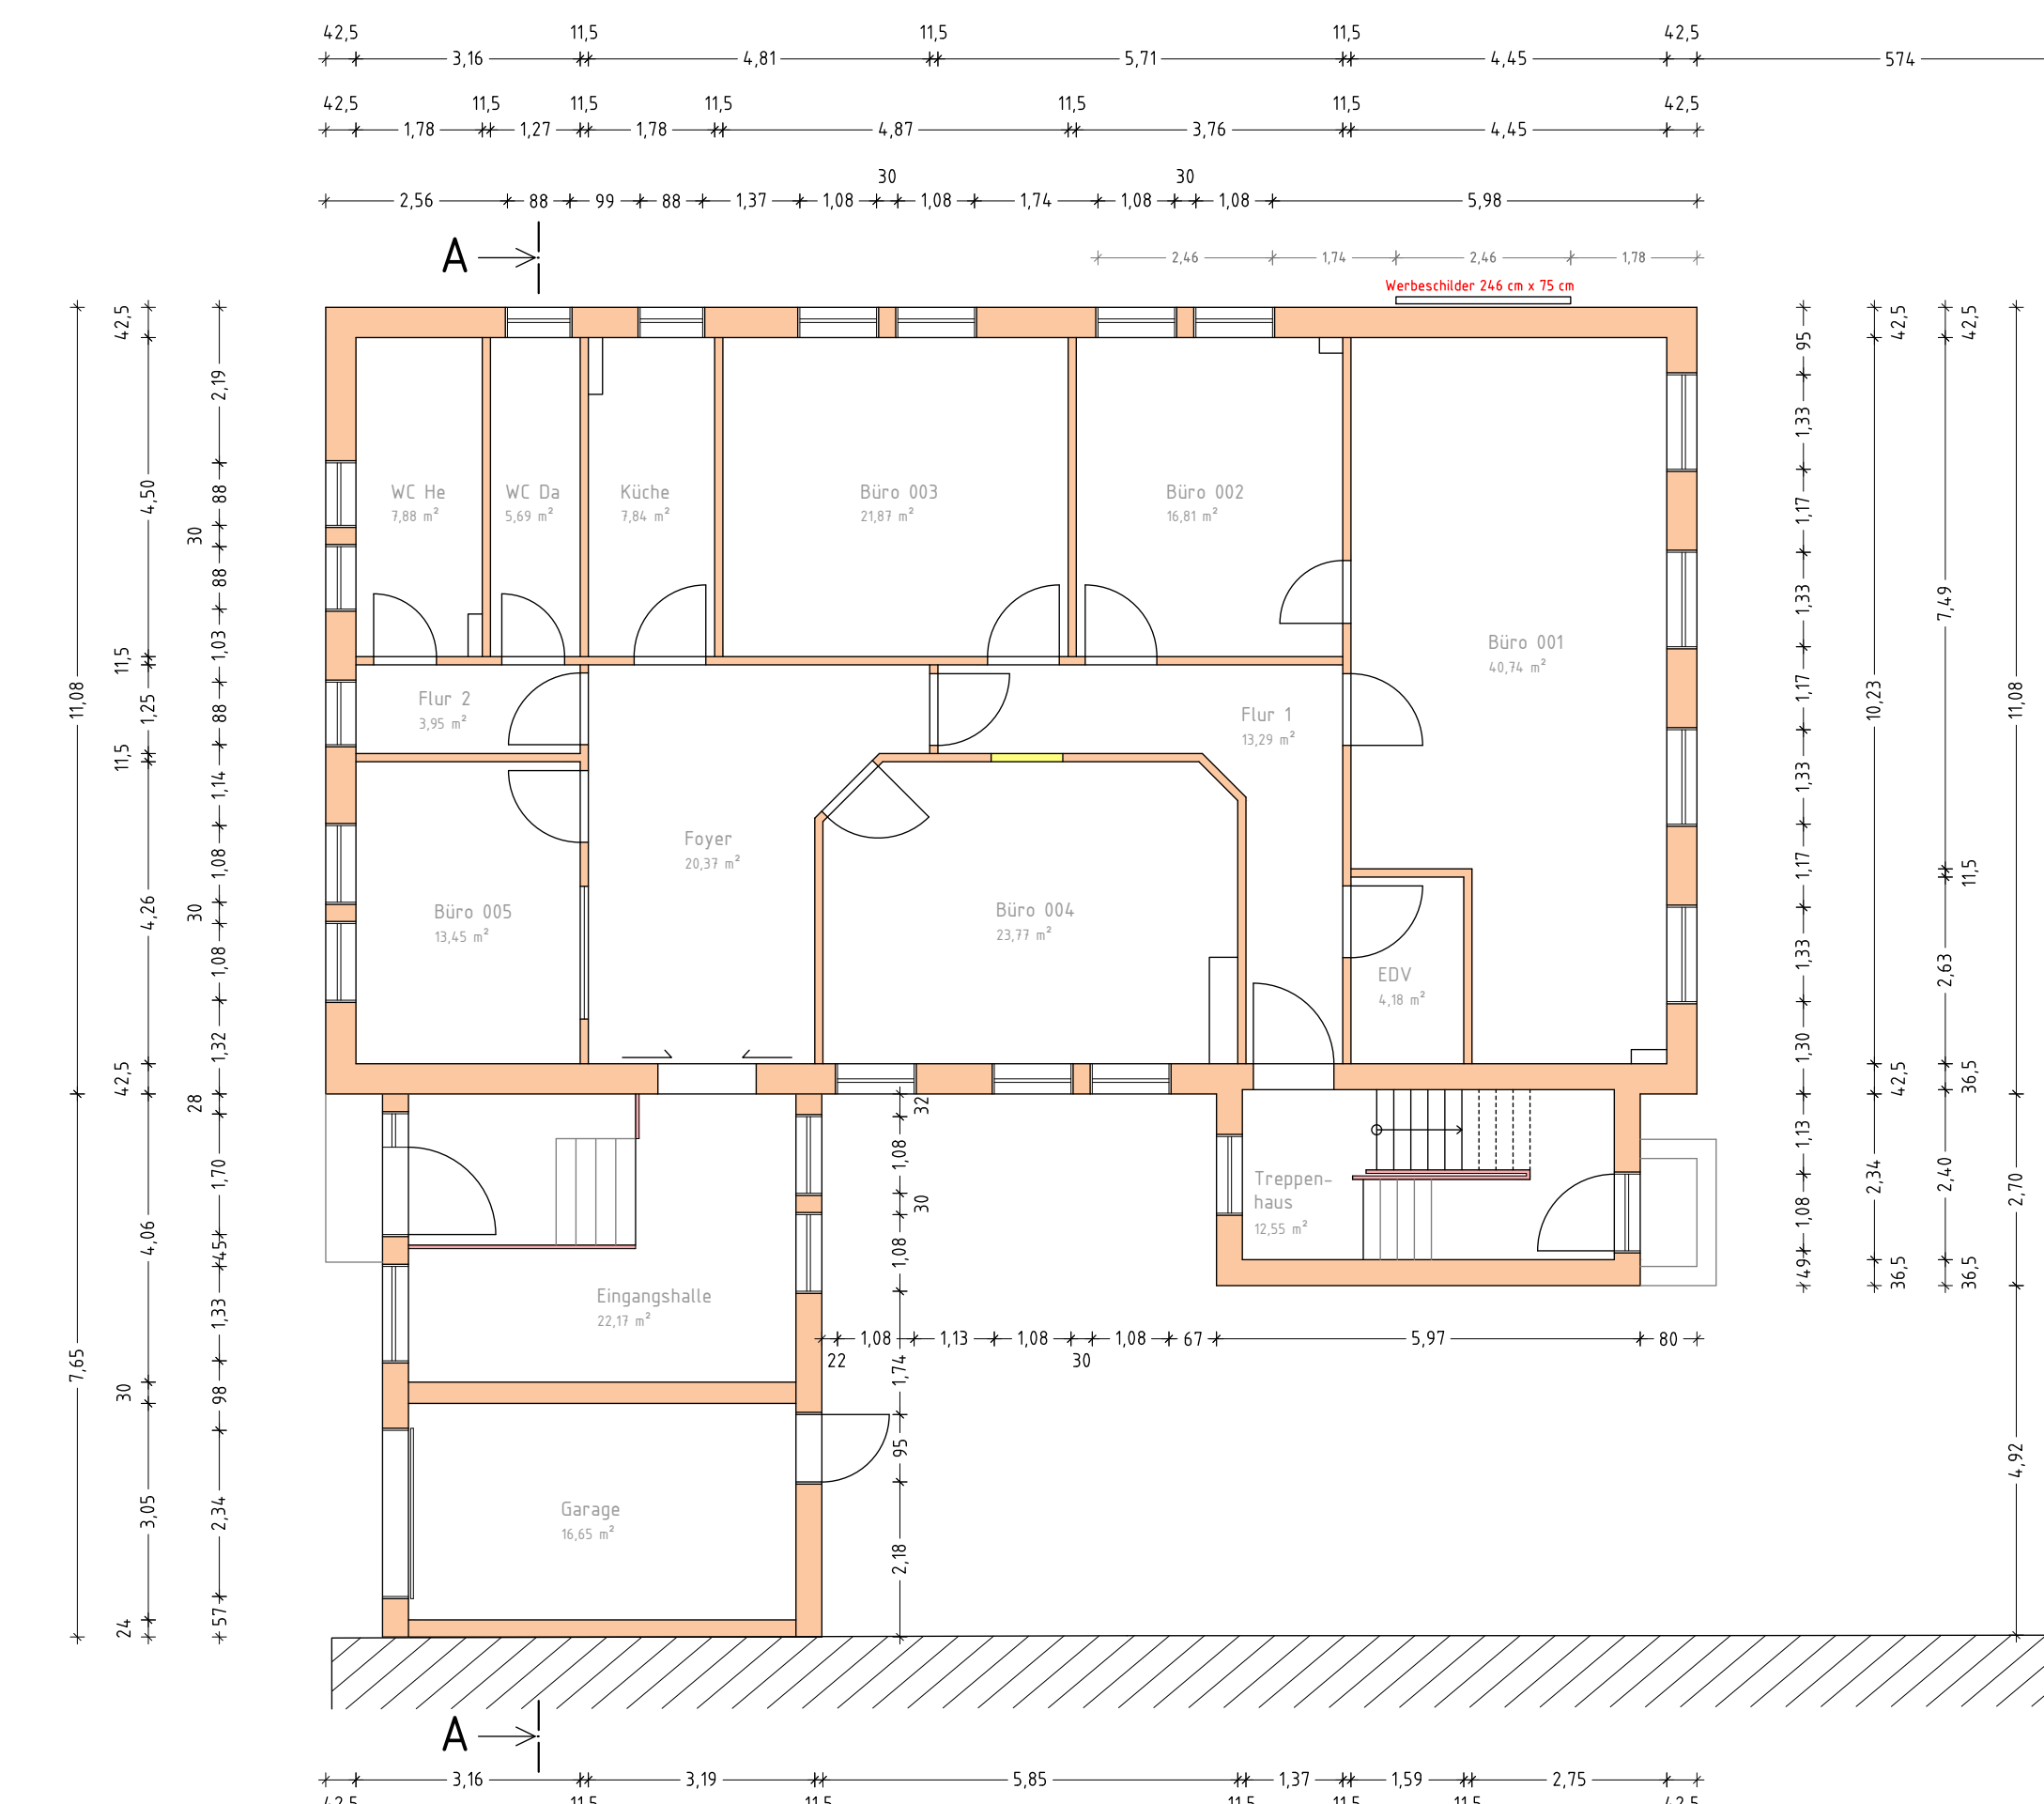


Erdgeschoss

Projekt: Umbau eines Bürogebäudes und Nutzungsänderung
 Bauort: 93073 Neutraubling
 Leistung: Erstellung von Bestandsplänen / Eingabeplanung und Bauantrag

Grundrisse 2019

SIB GmbH
 Waldkraiburger Str. 14
 93073 Neutraubling
 094 01 913 847-0
 l.putz@sib-bau.de



Ingenieurbüro für Bauwesen