




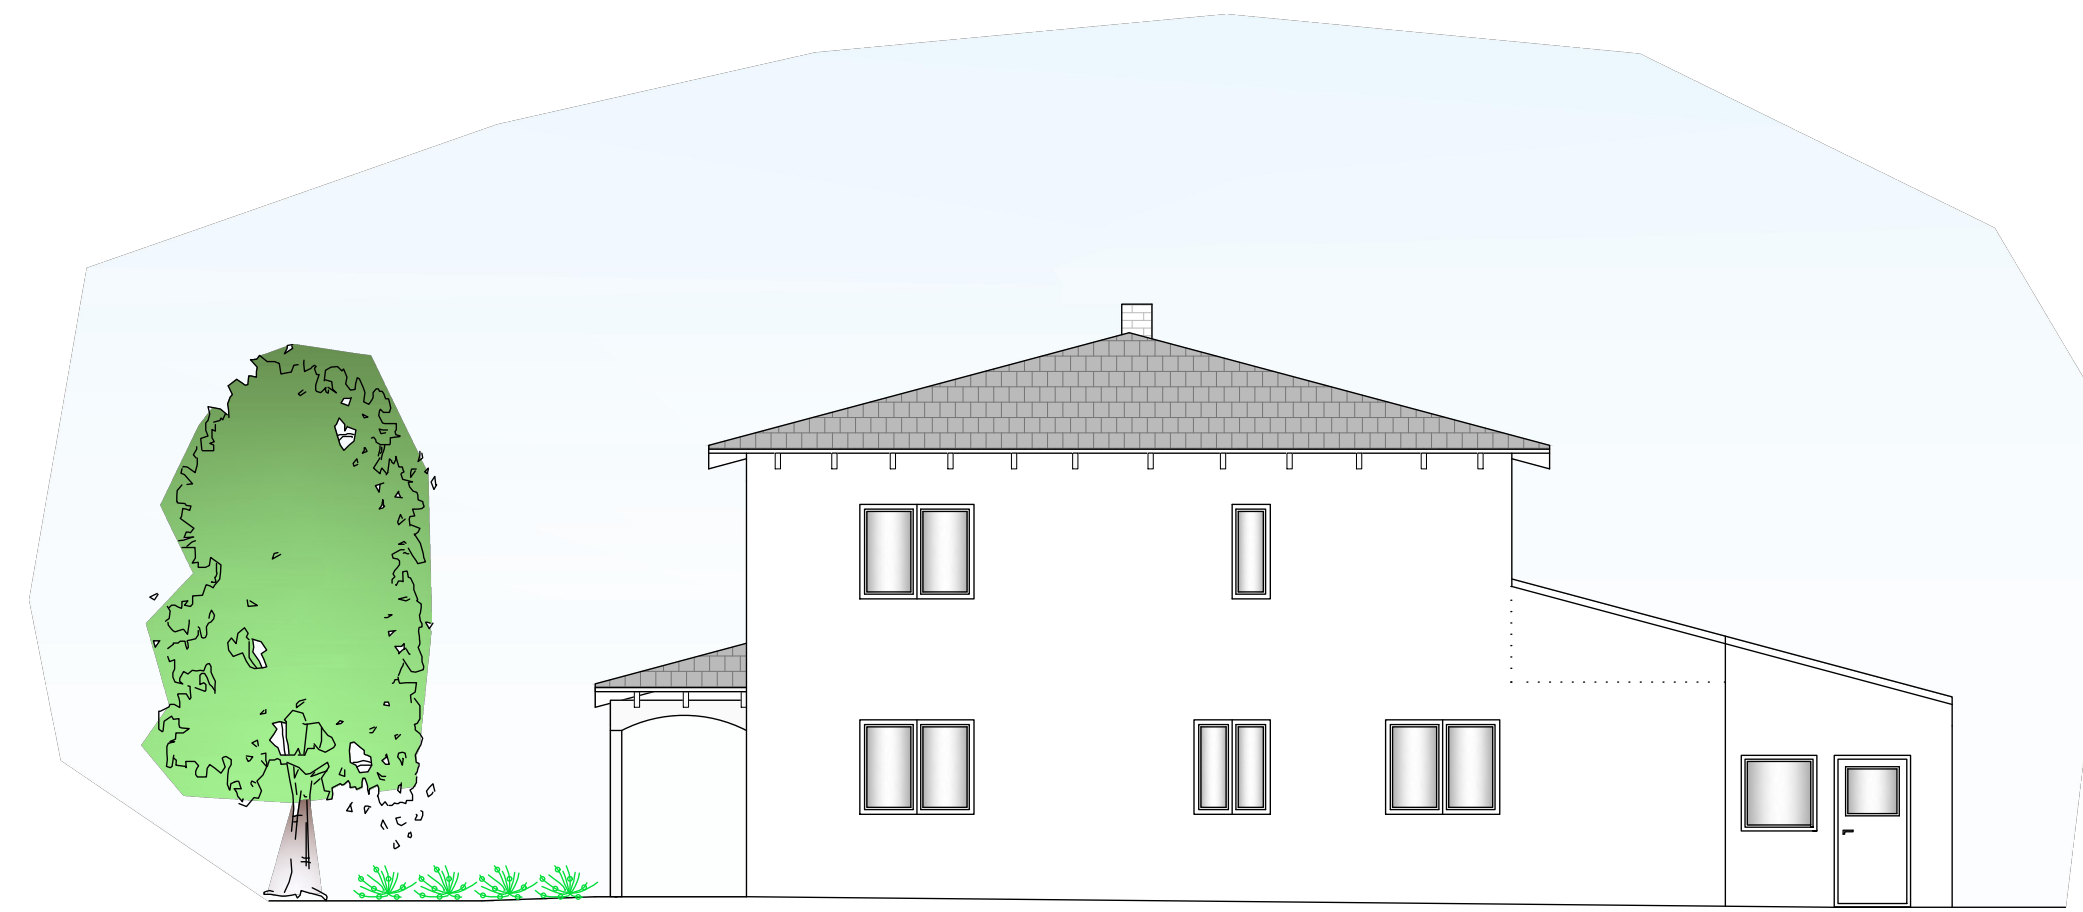


Ansicht Süd/West

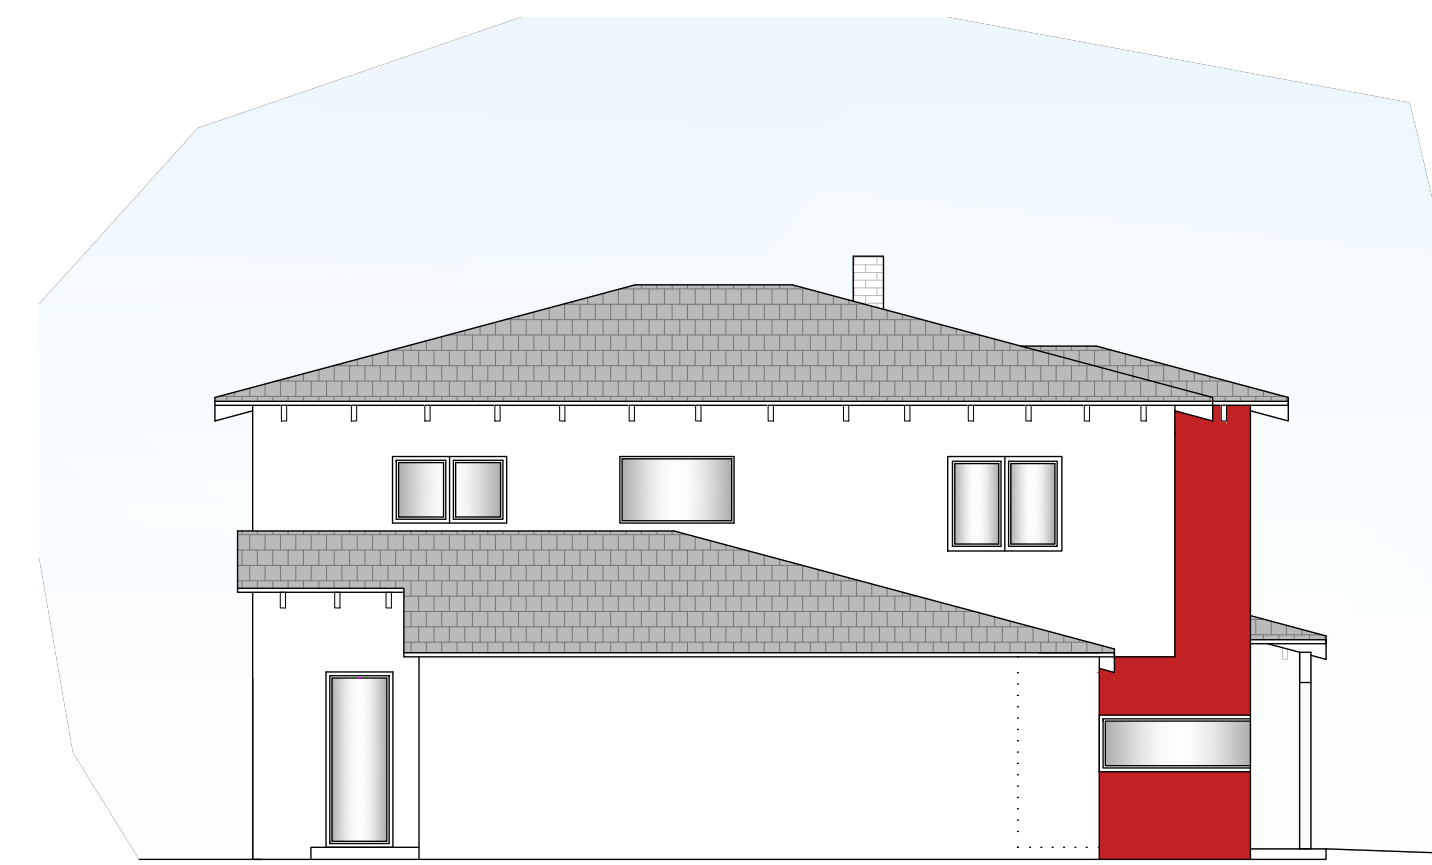



Ansicht Nord/Ost

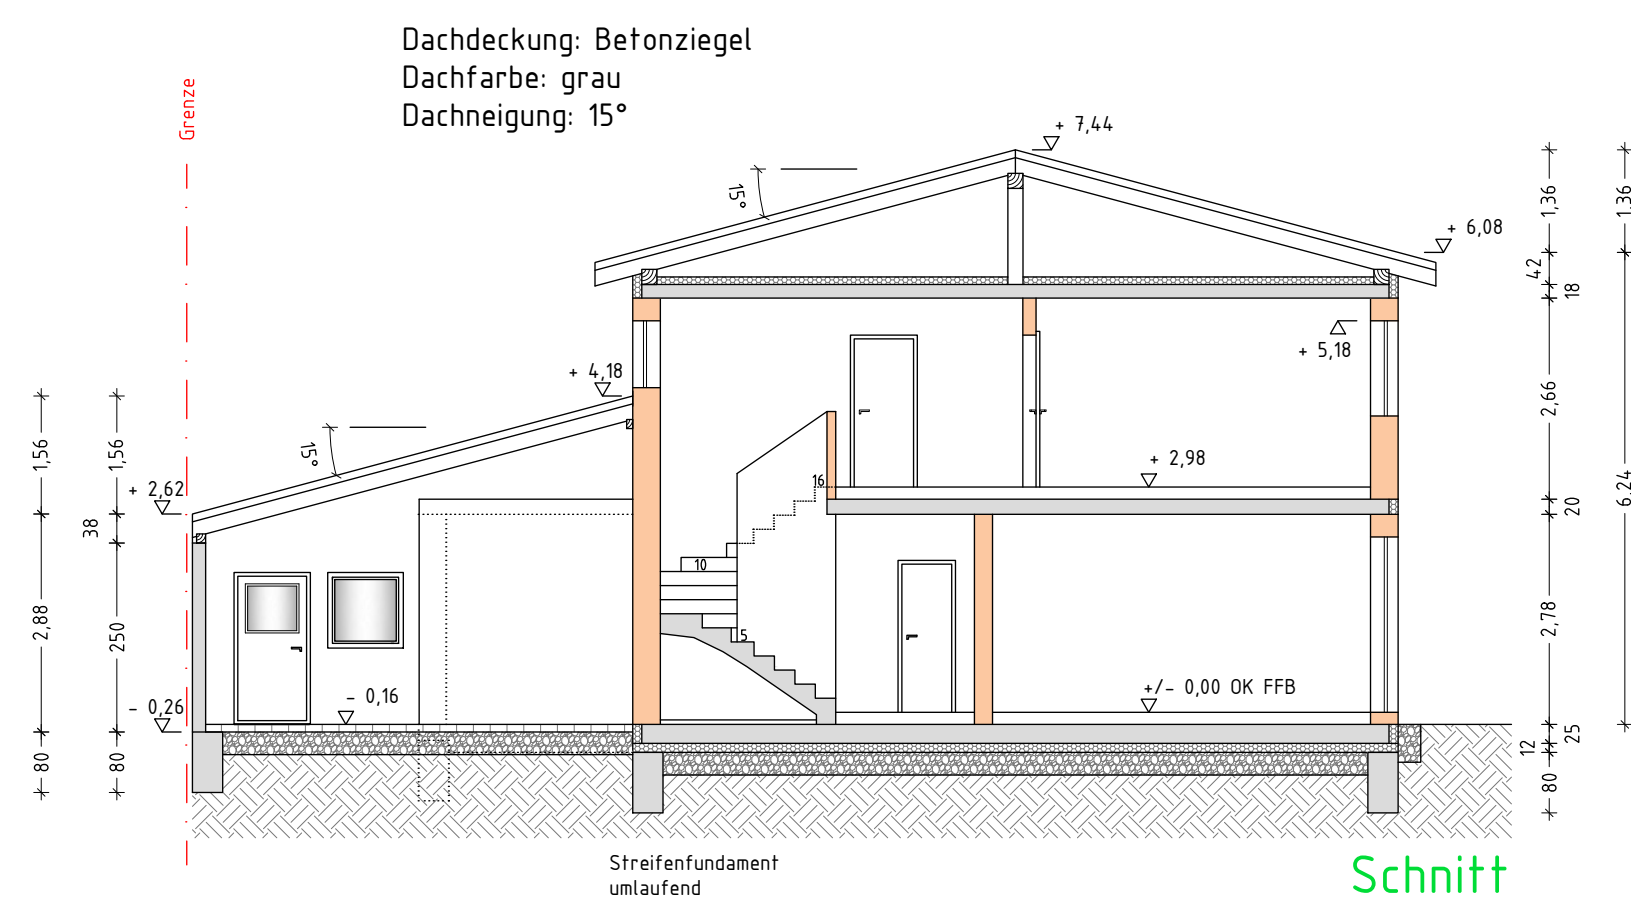

Ansicht Nord/West

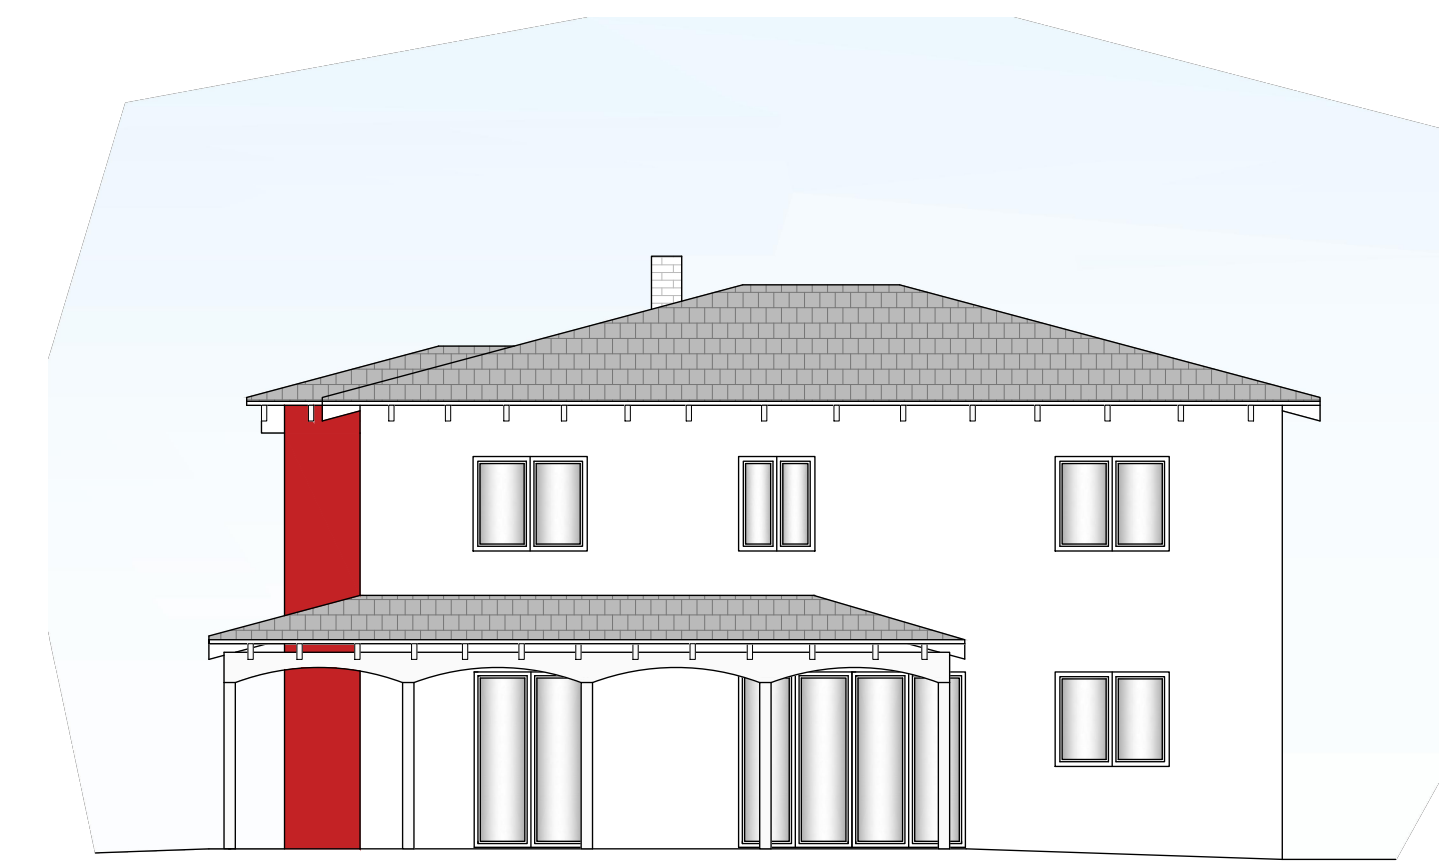

Ansicht Süd/Ost

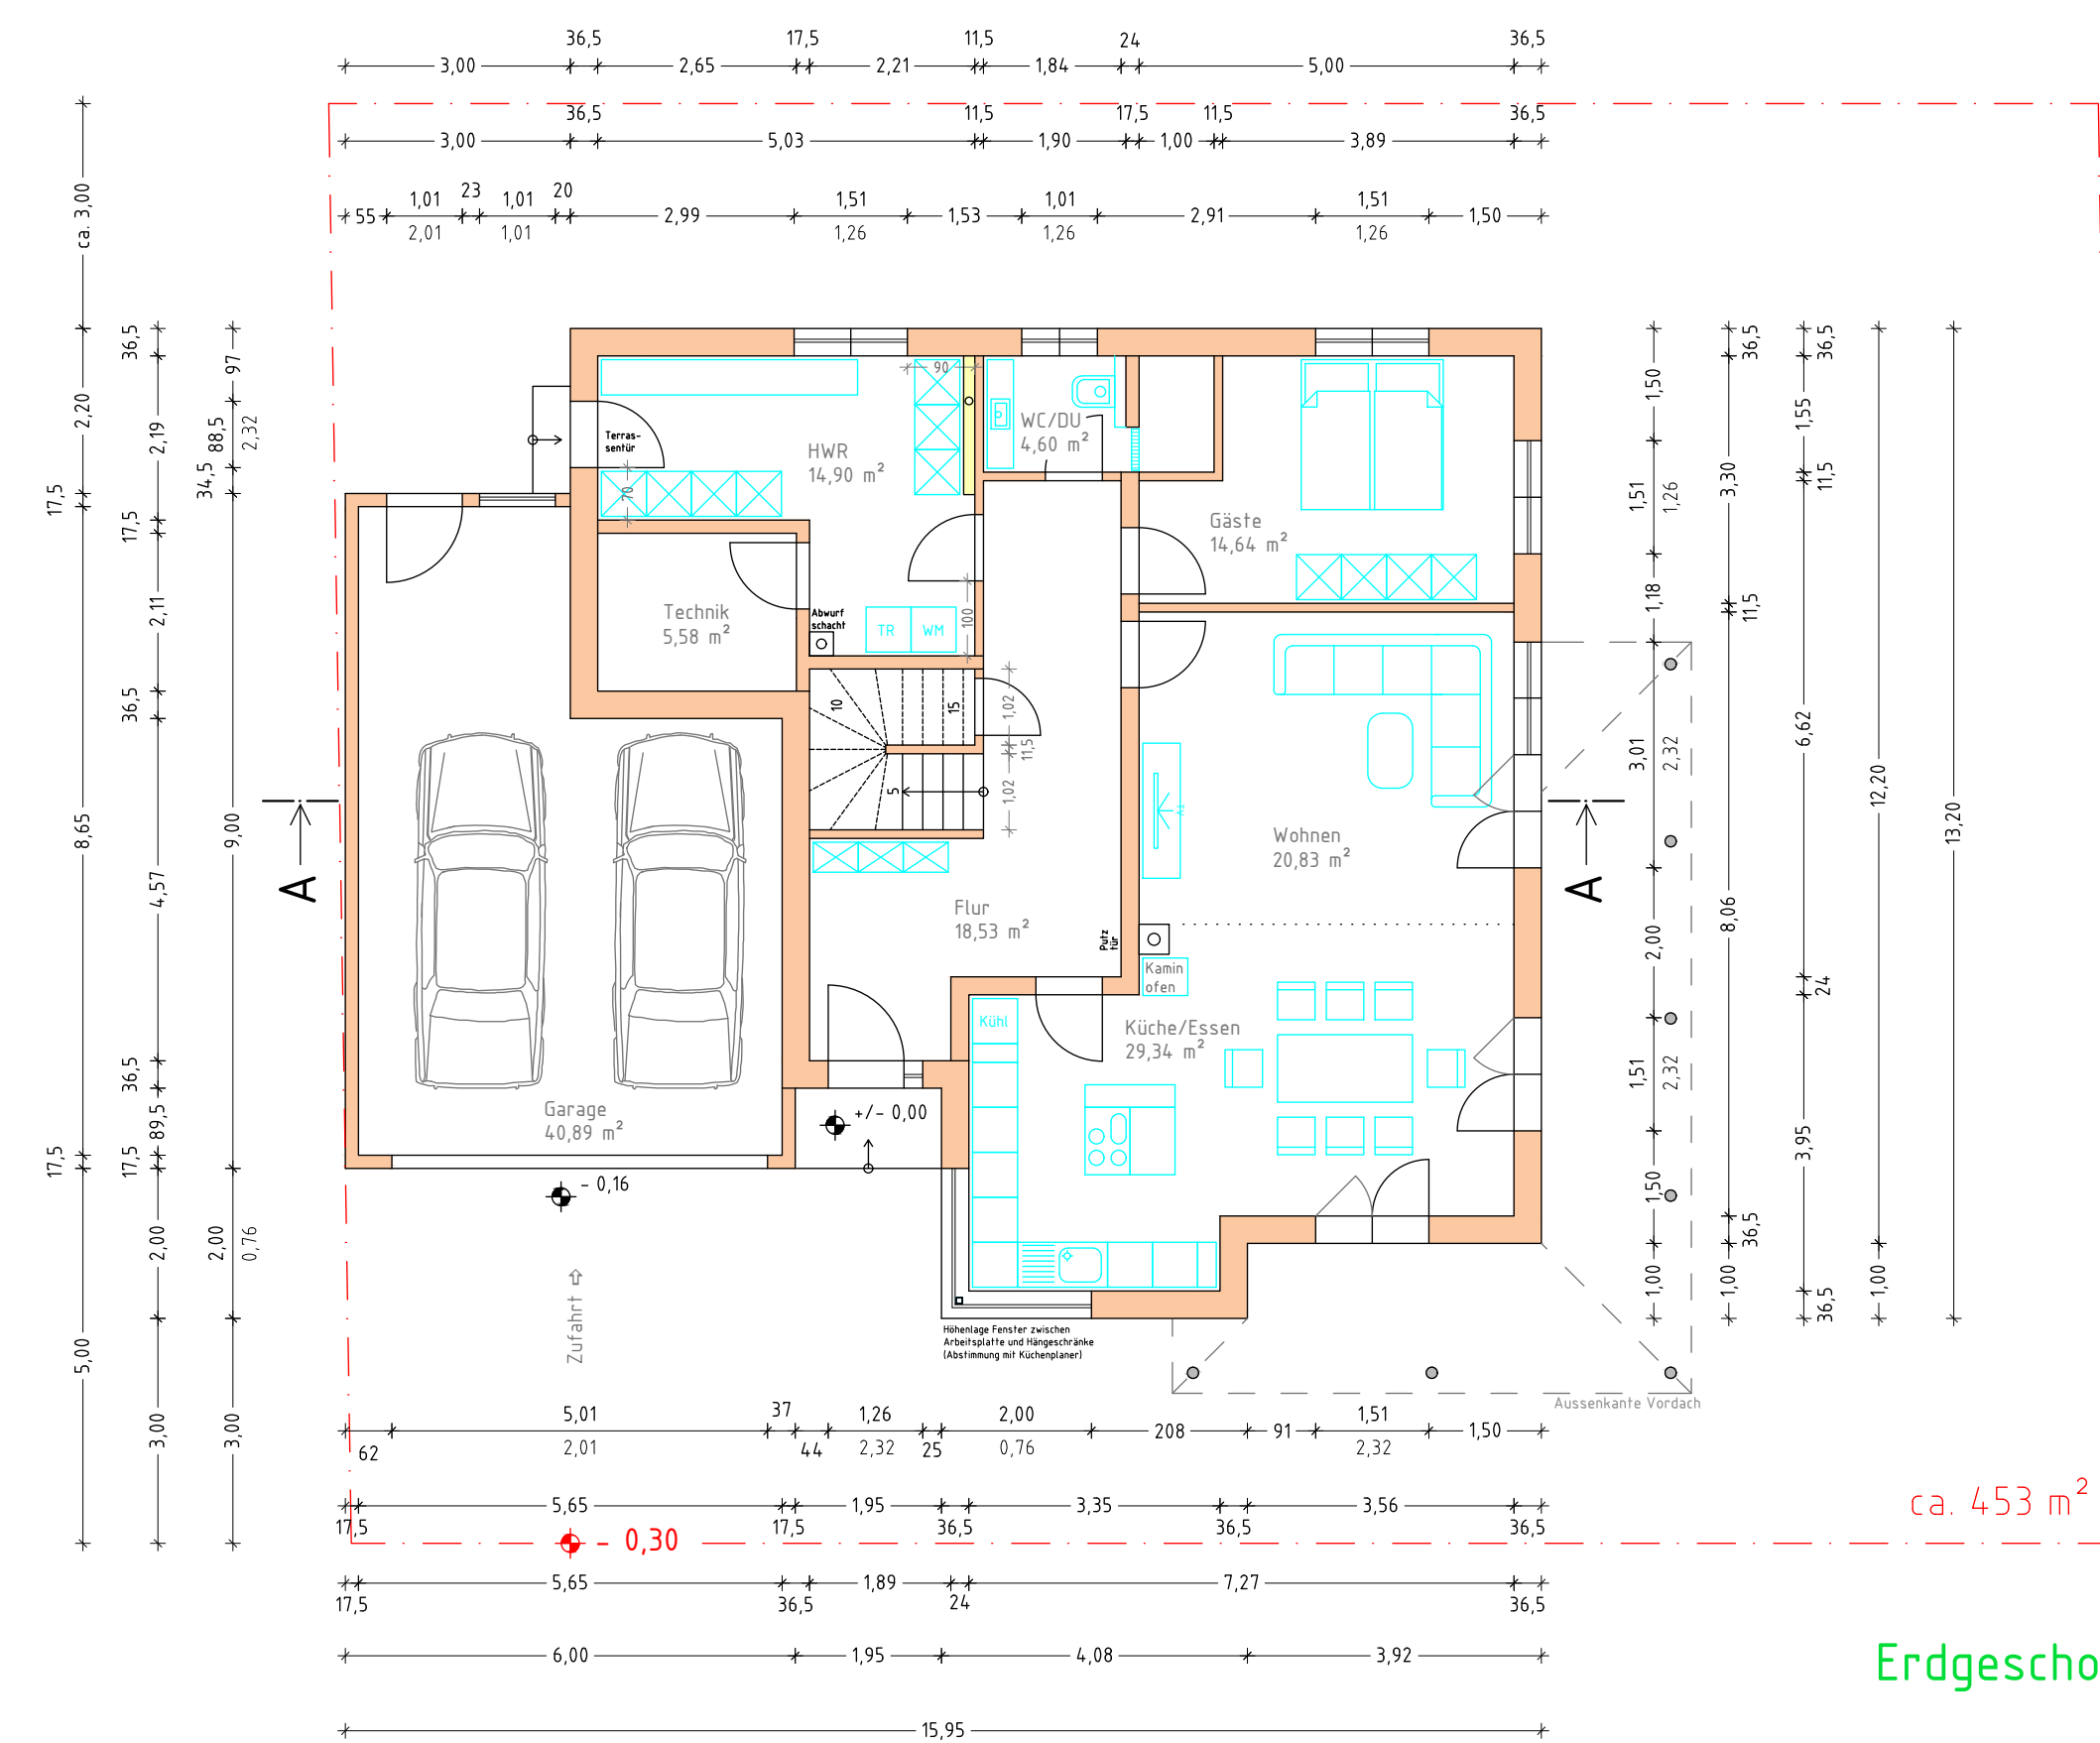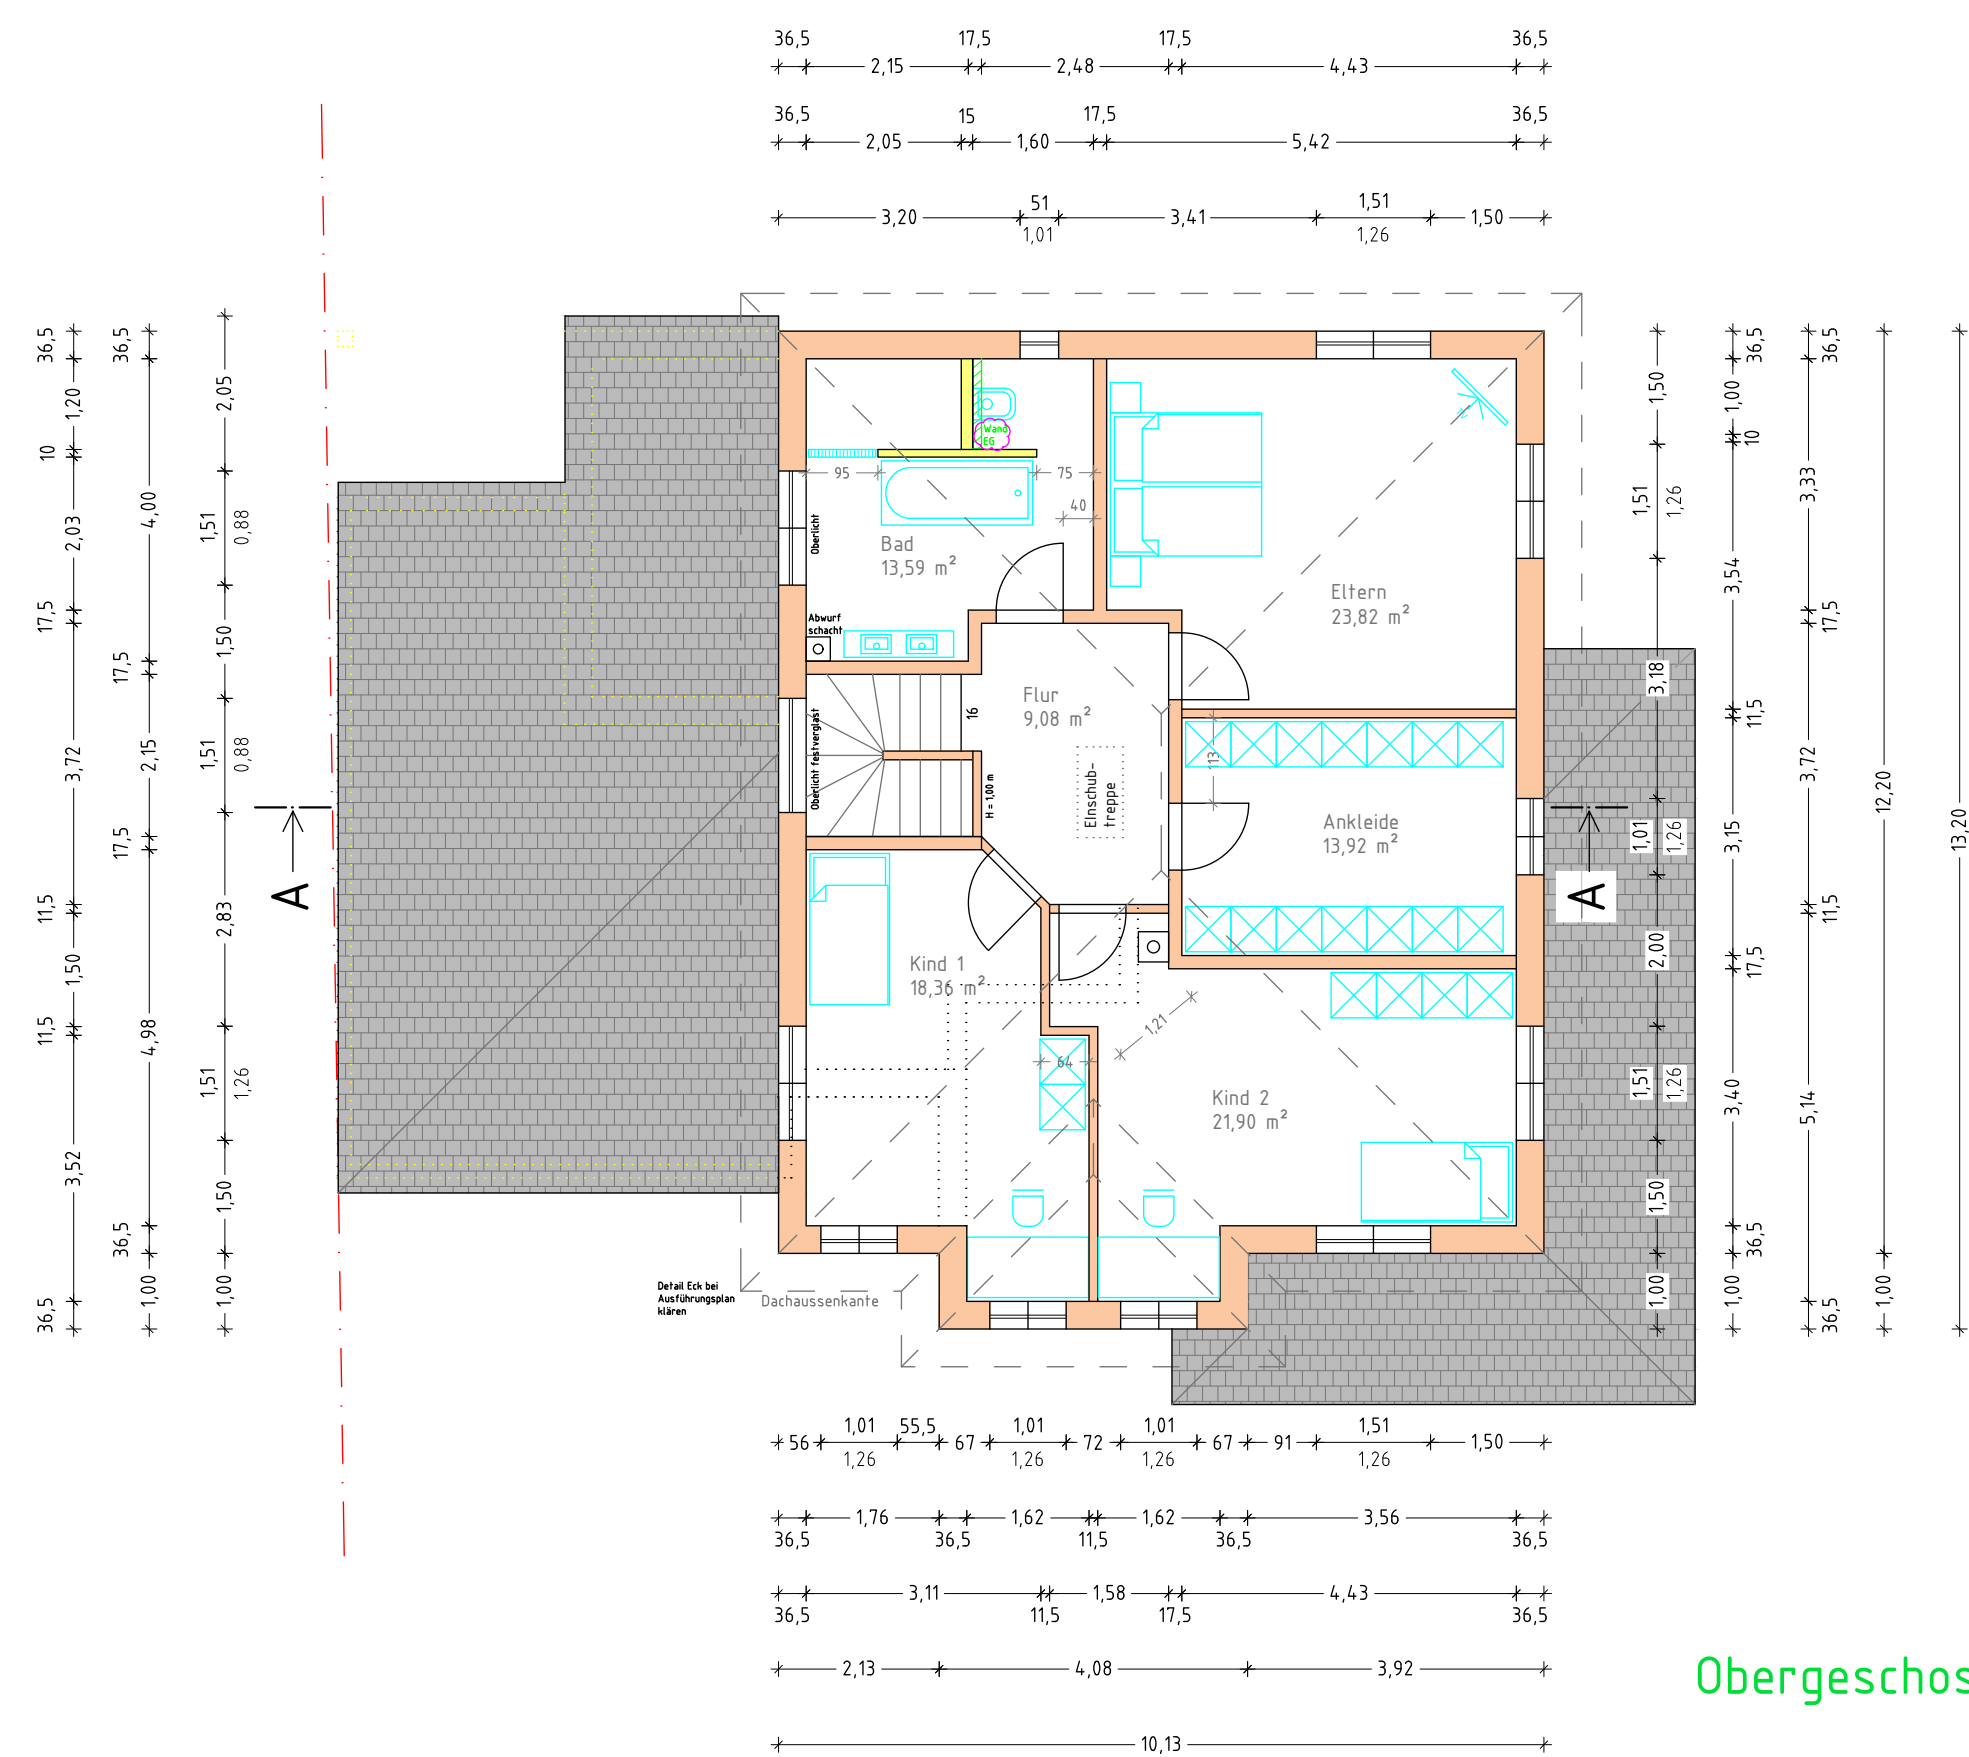

Projekt: Neubau eines Einfamilienhauses mit Doppelgarage
Bauort: 93073 Neutraubling
Leistung: Eingabplanung und Bauantrag

Grundrisse
Schnitt
Ansichten

2019

SIB GmbH
Waldkraiburger Str. 14
93073 Neutraubling
094 01/913 847-0
l.putz@sib-bau.de

SIB ING
Ingenieurbüro für Bauwesen