




Schnitt A-A

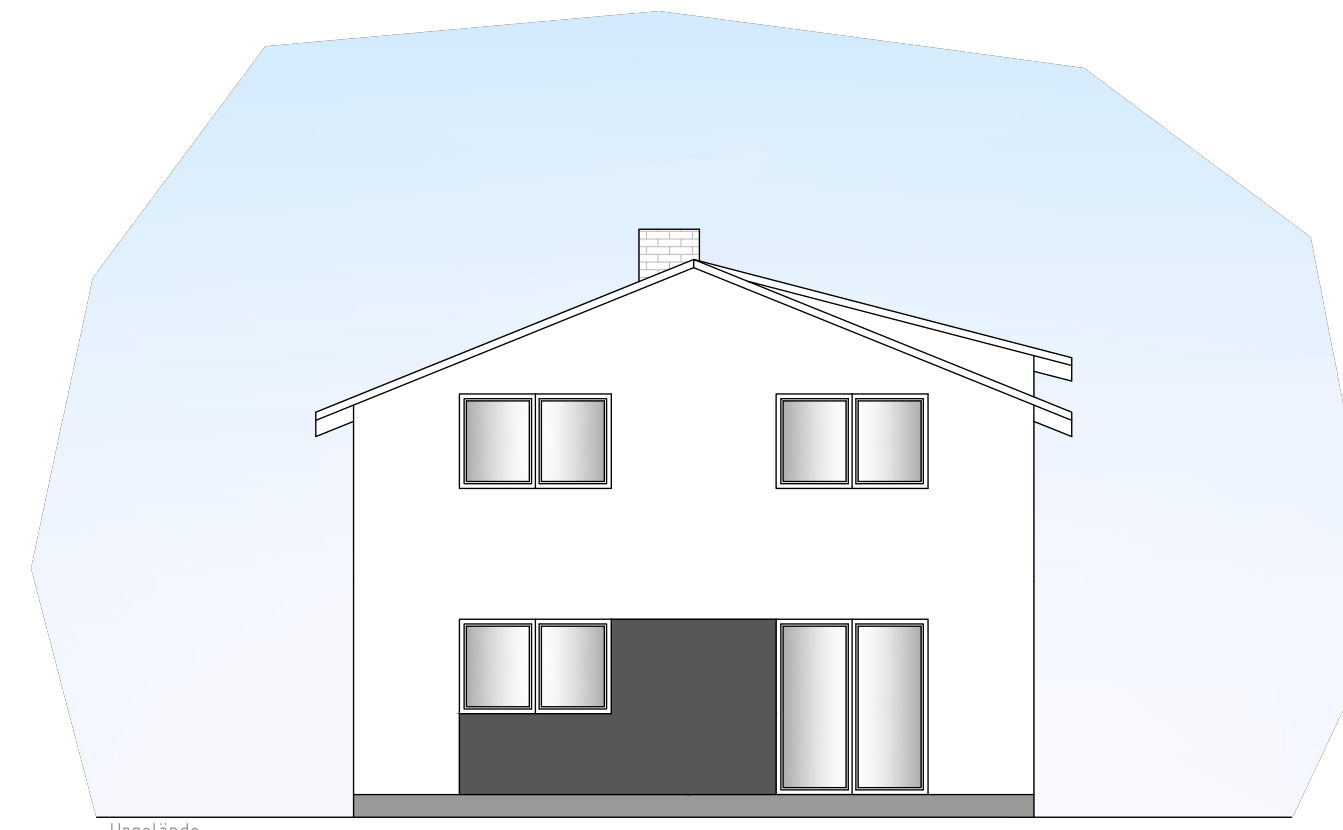


Ansicht Nord

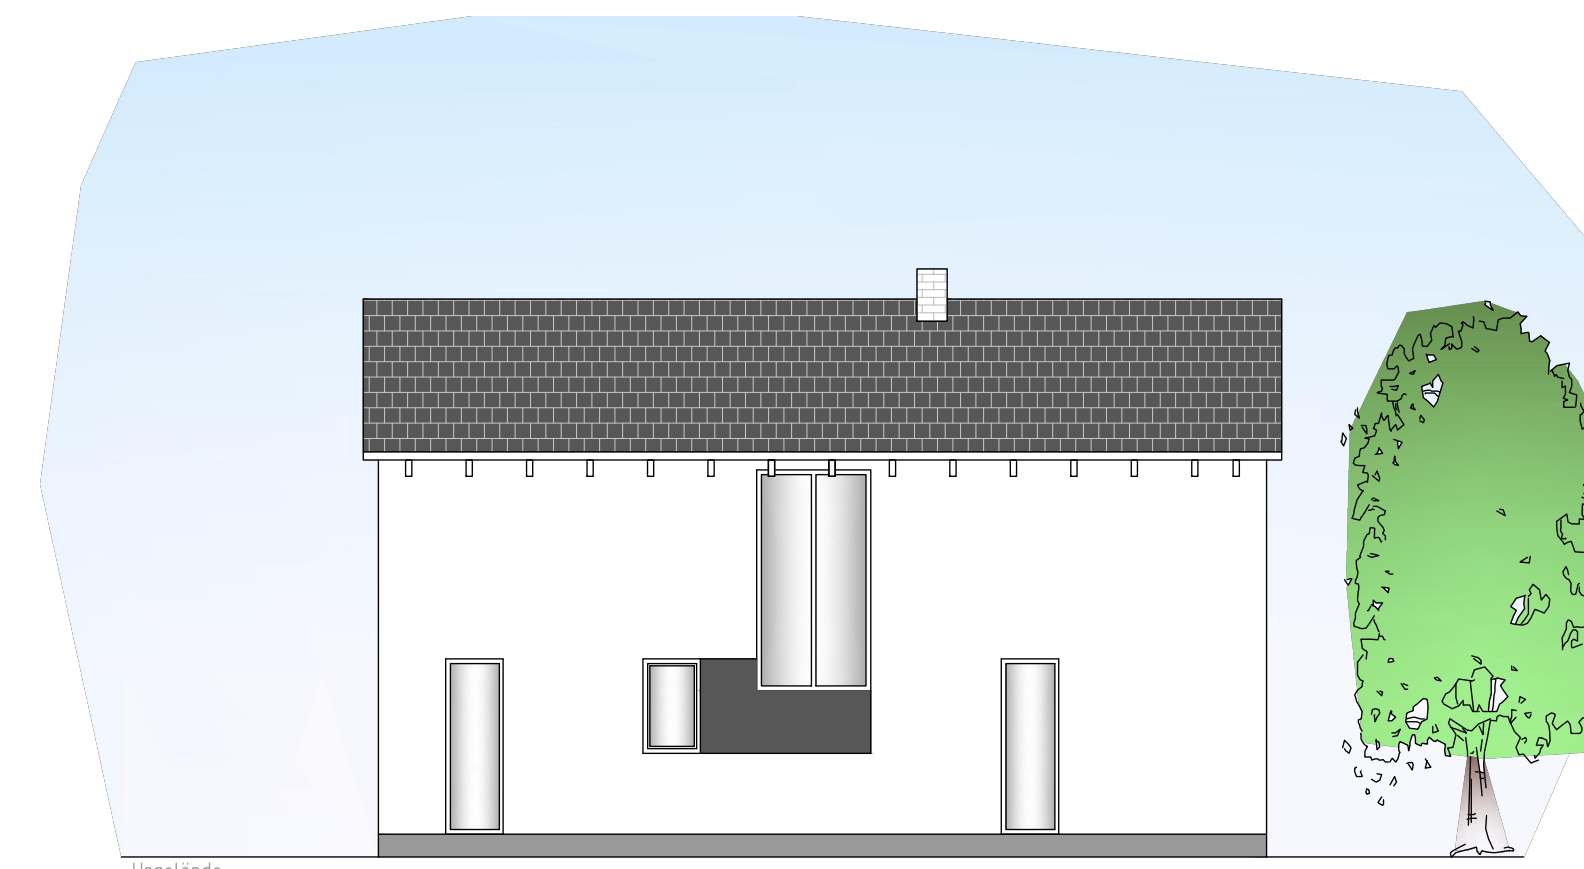


Ansicht Ost

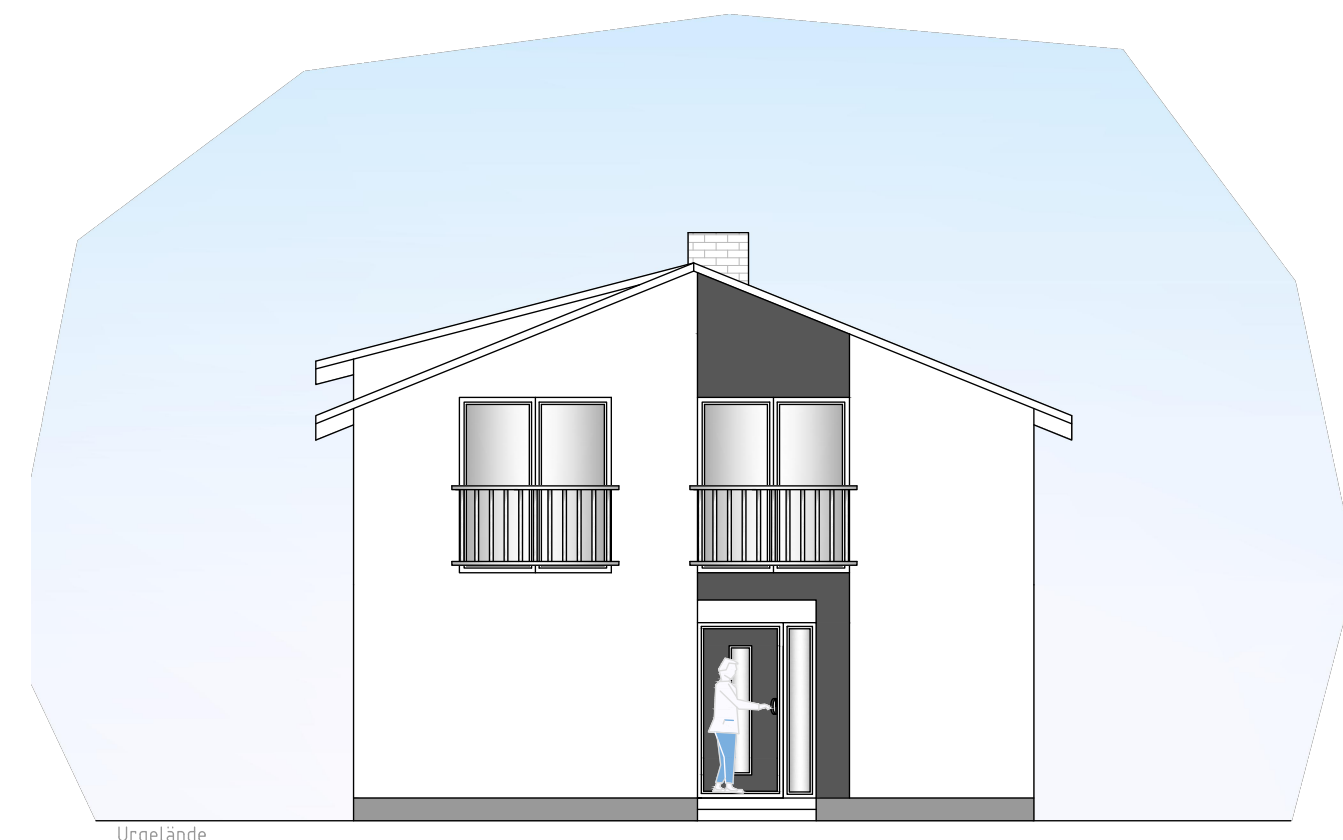


Ansicht Süd

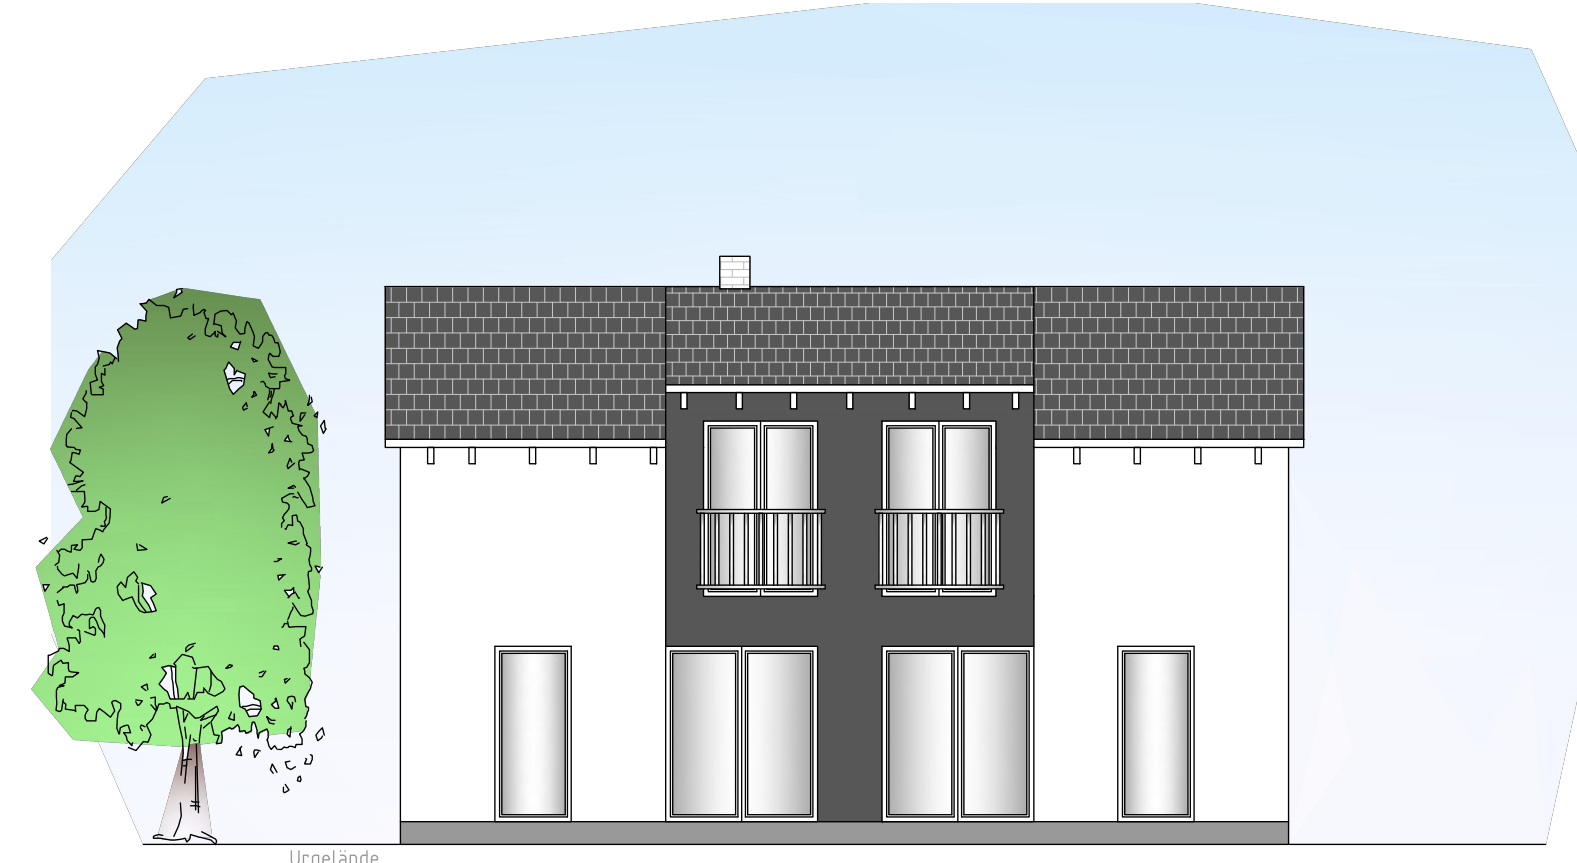


Ansicht West

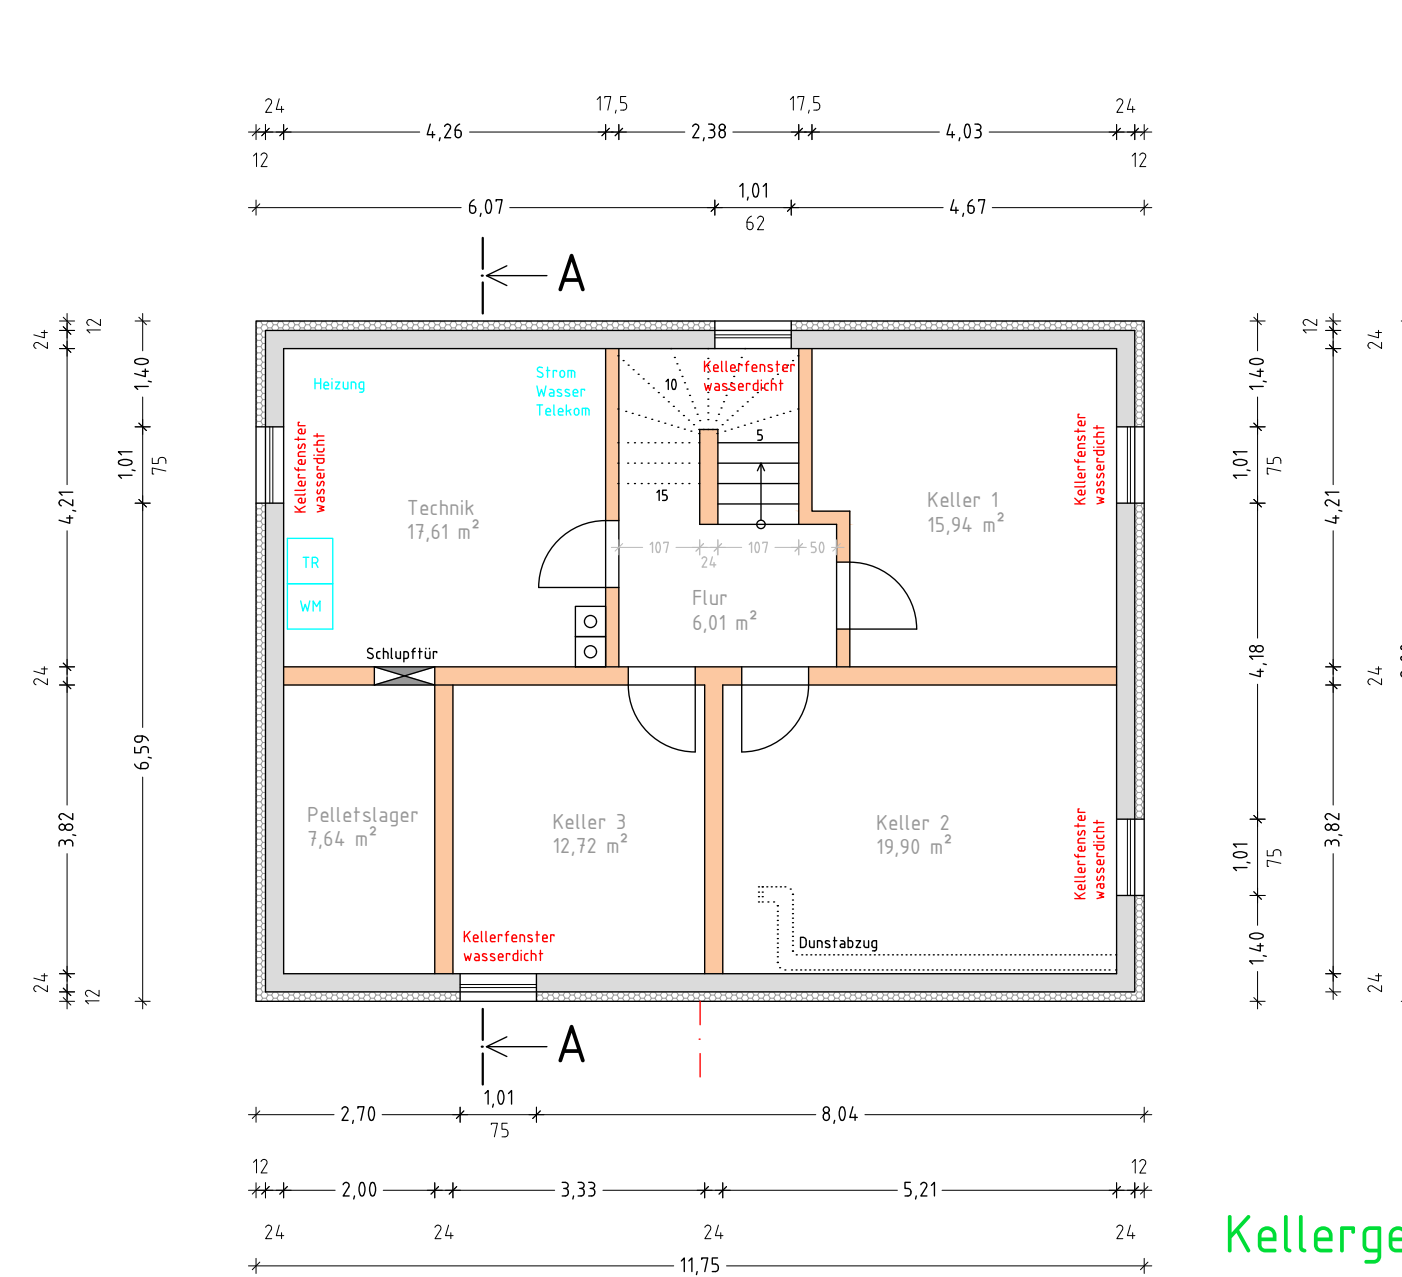


Kellergeschoss

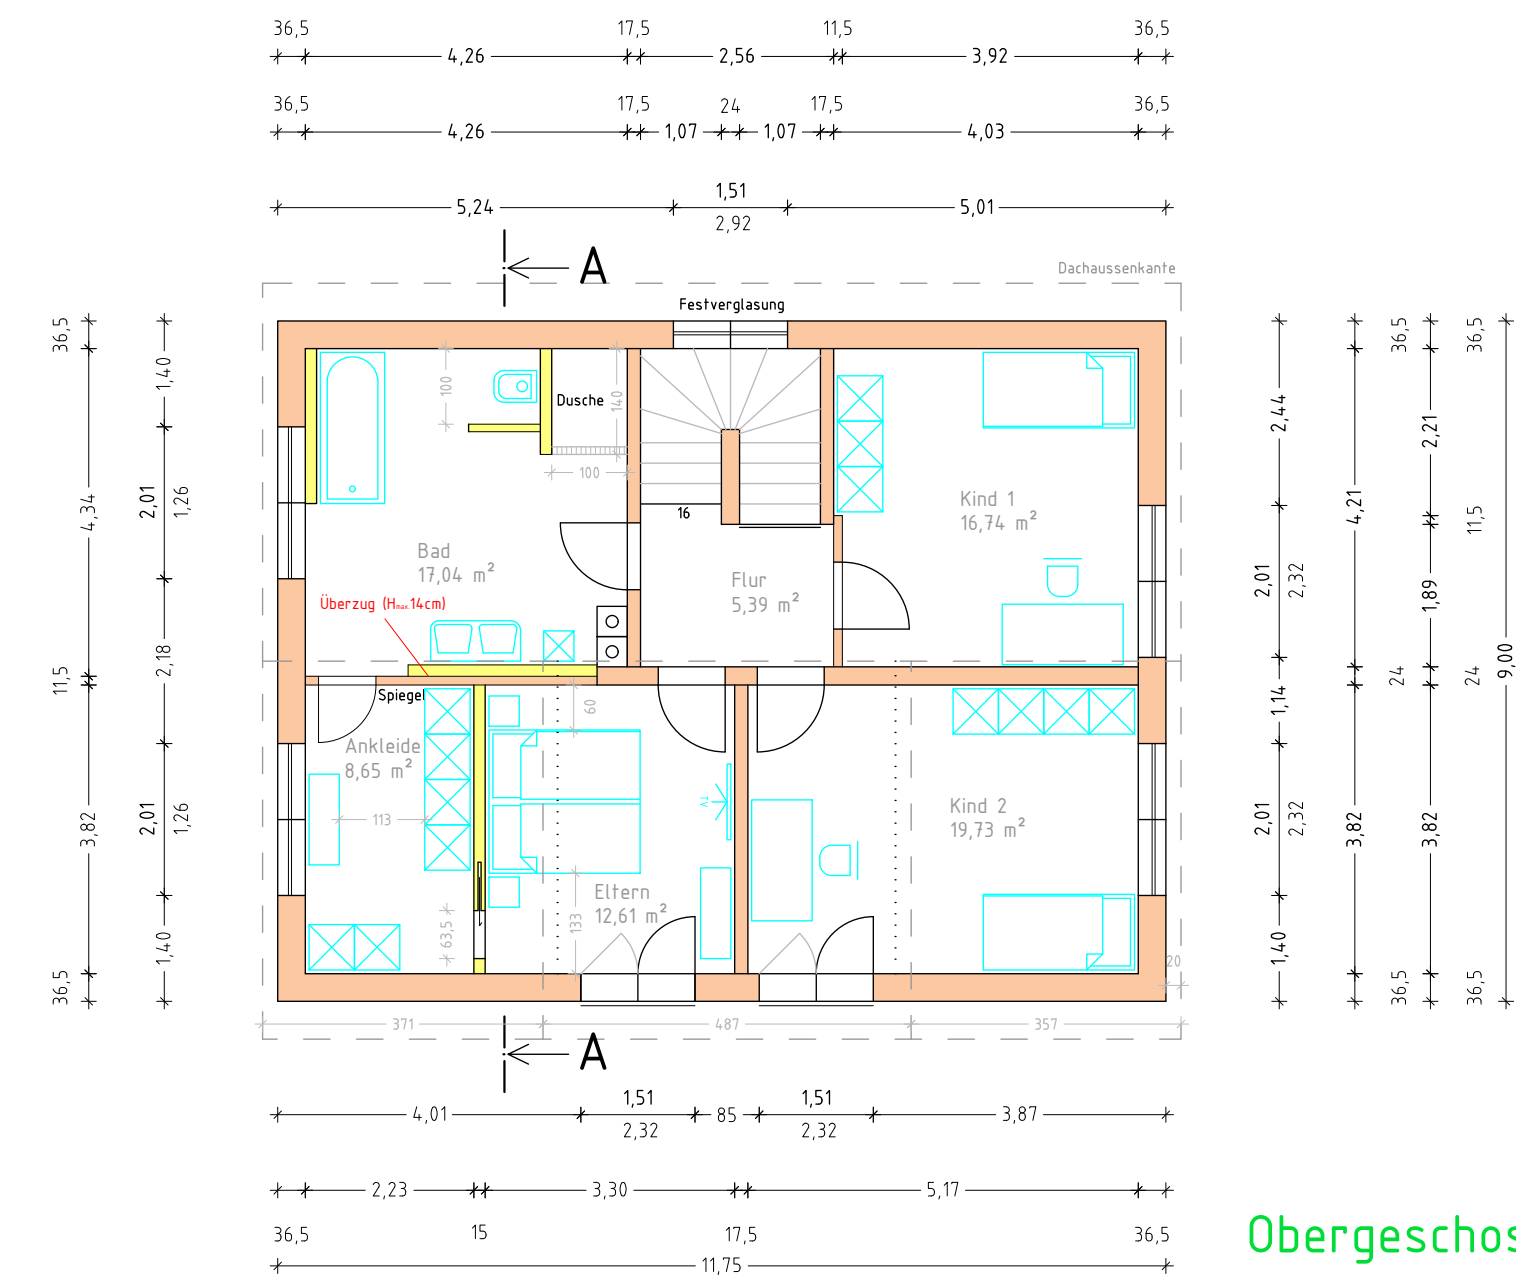

Obergeschoss

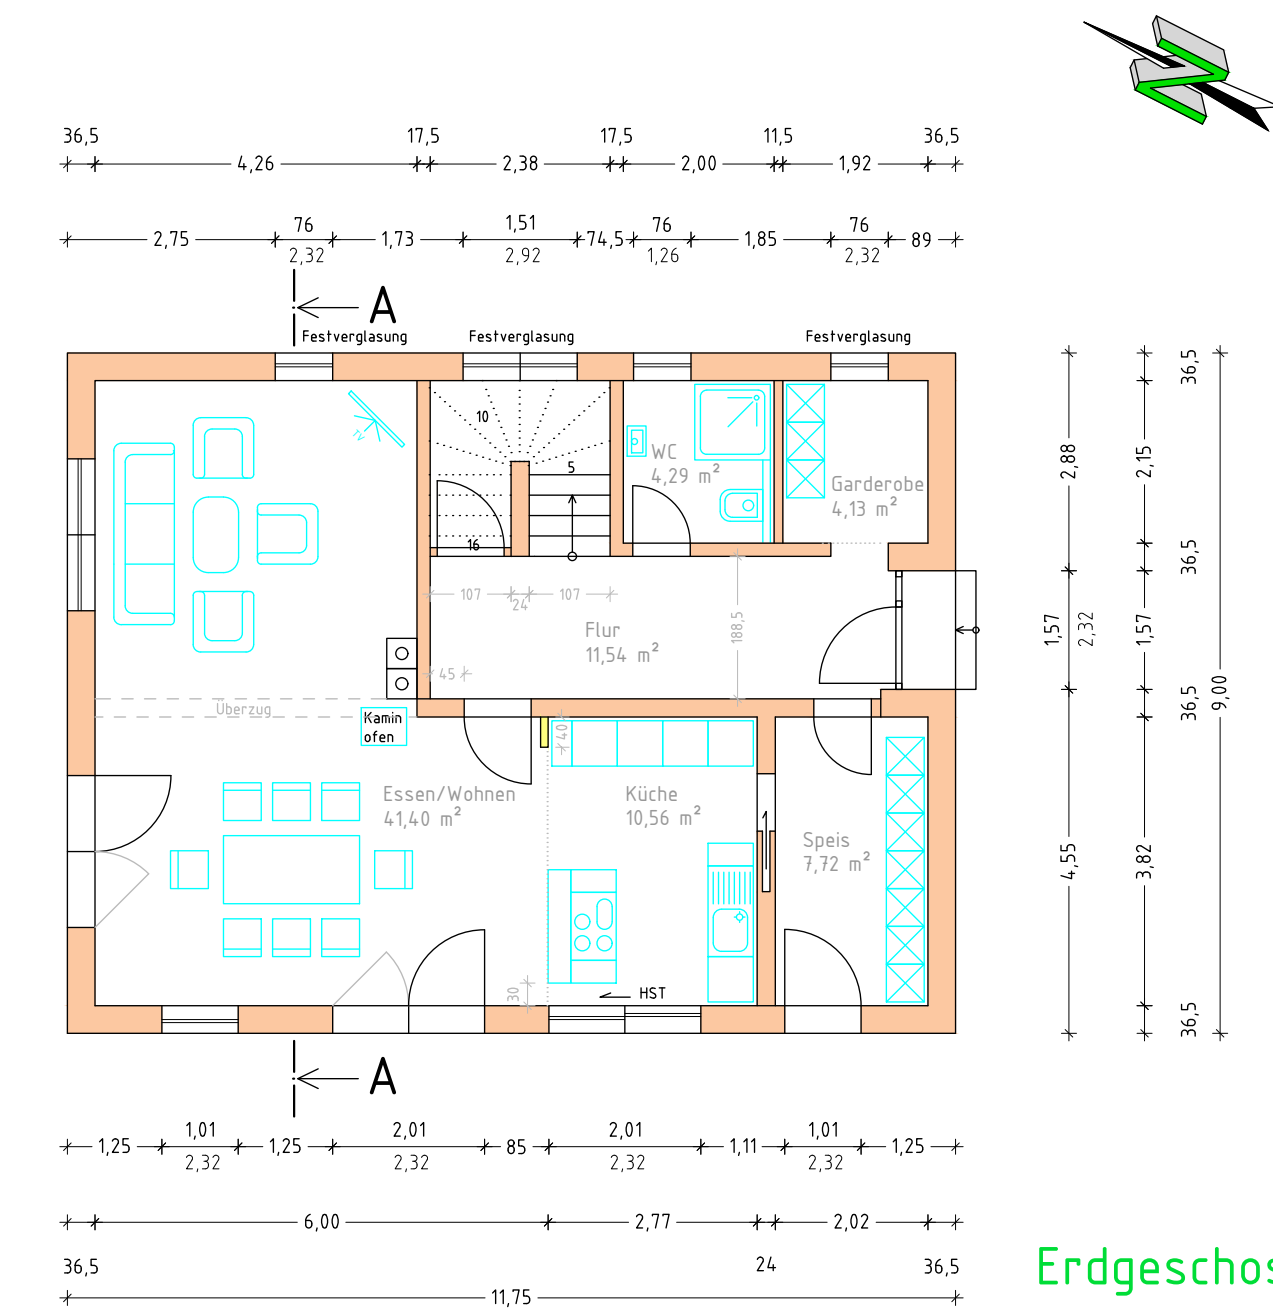

Erdgeschoss

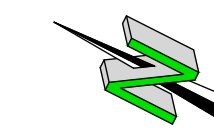

Projekt: Neubau eines Einfamilienhauses
 Bauort: 93098 Mintraching
 Leistung: Eingabeplanung und Bauantrag

Grundrisse
 Schnitt
 Ansichten

2019

SIB GmbH
 Waldkraiburger Str. 14
 93073 Neutraubling
 09401/913847-0
 t.putz@sib-bau.de

