




1. Obergeschoss

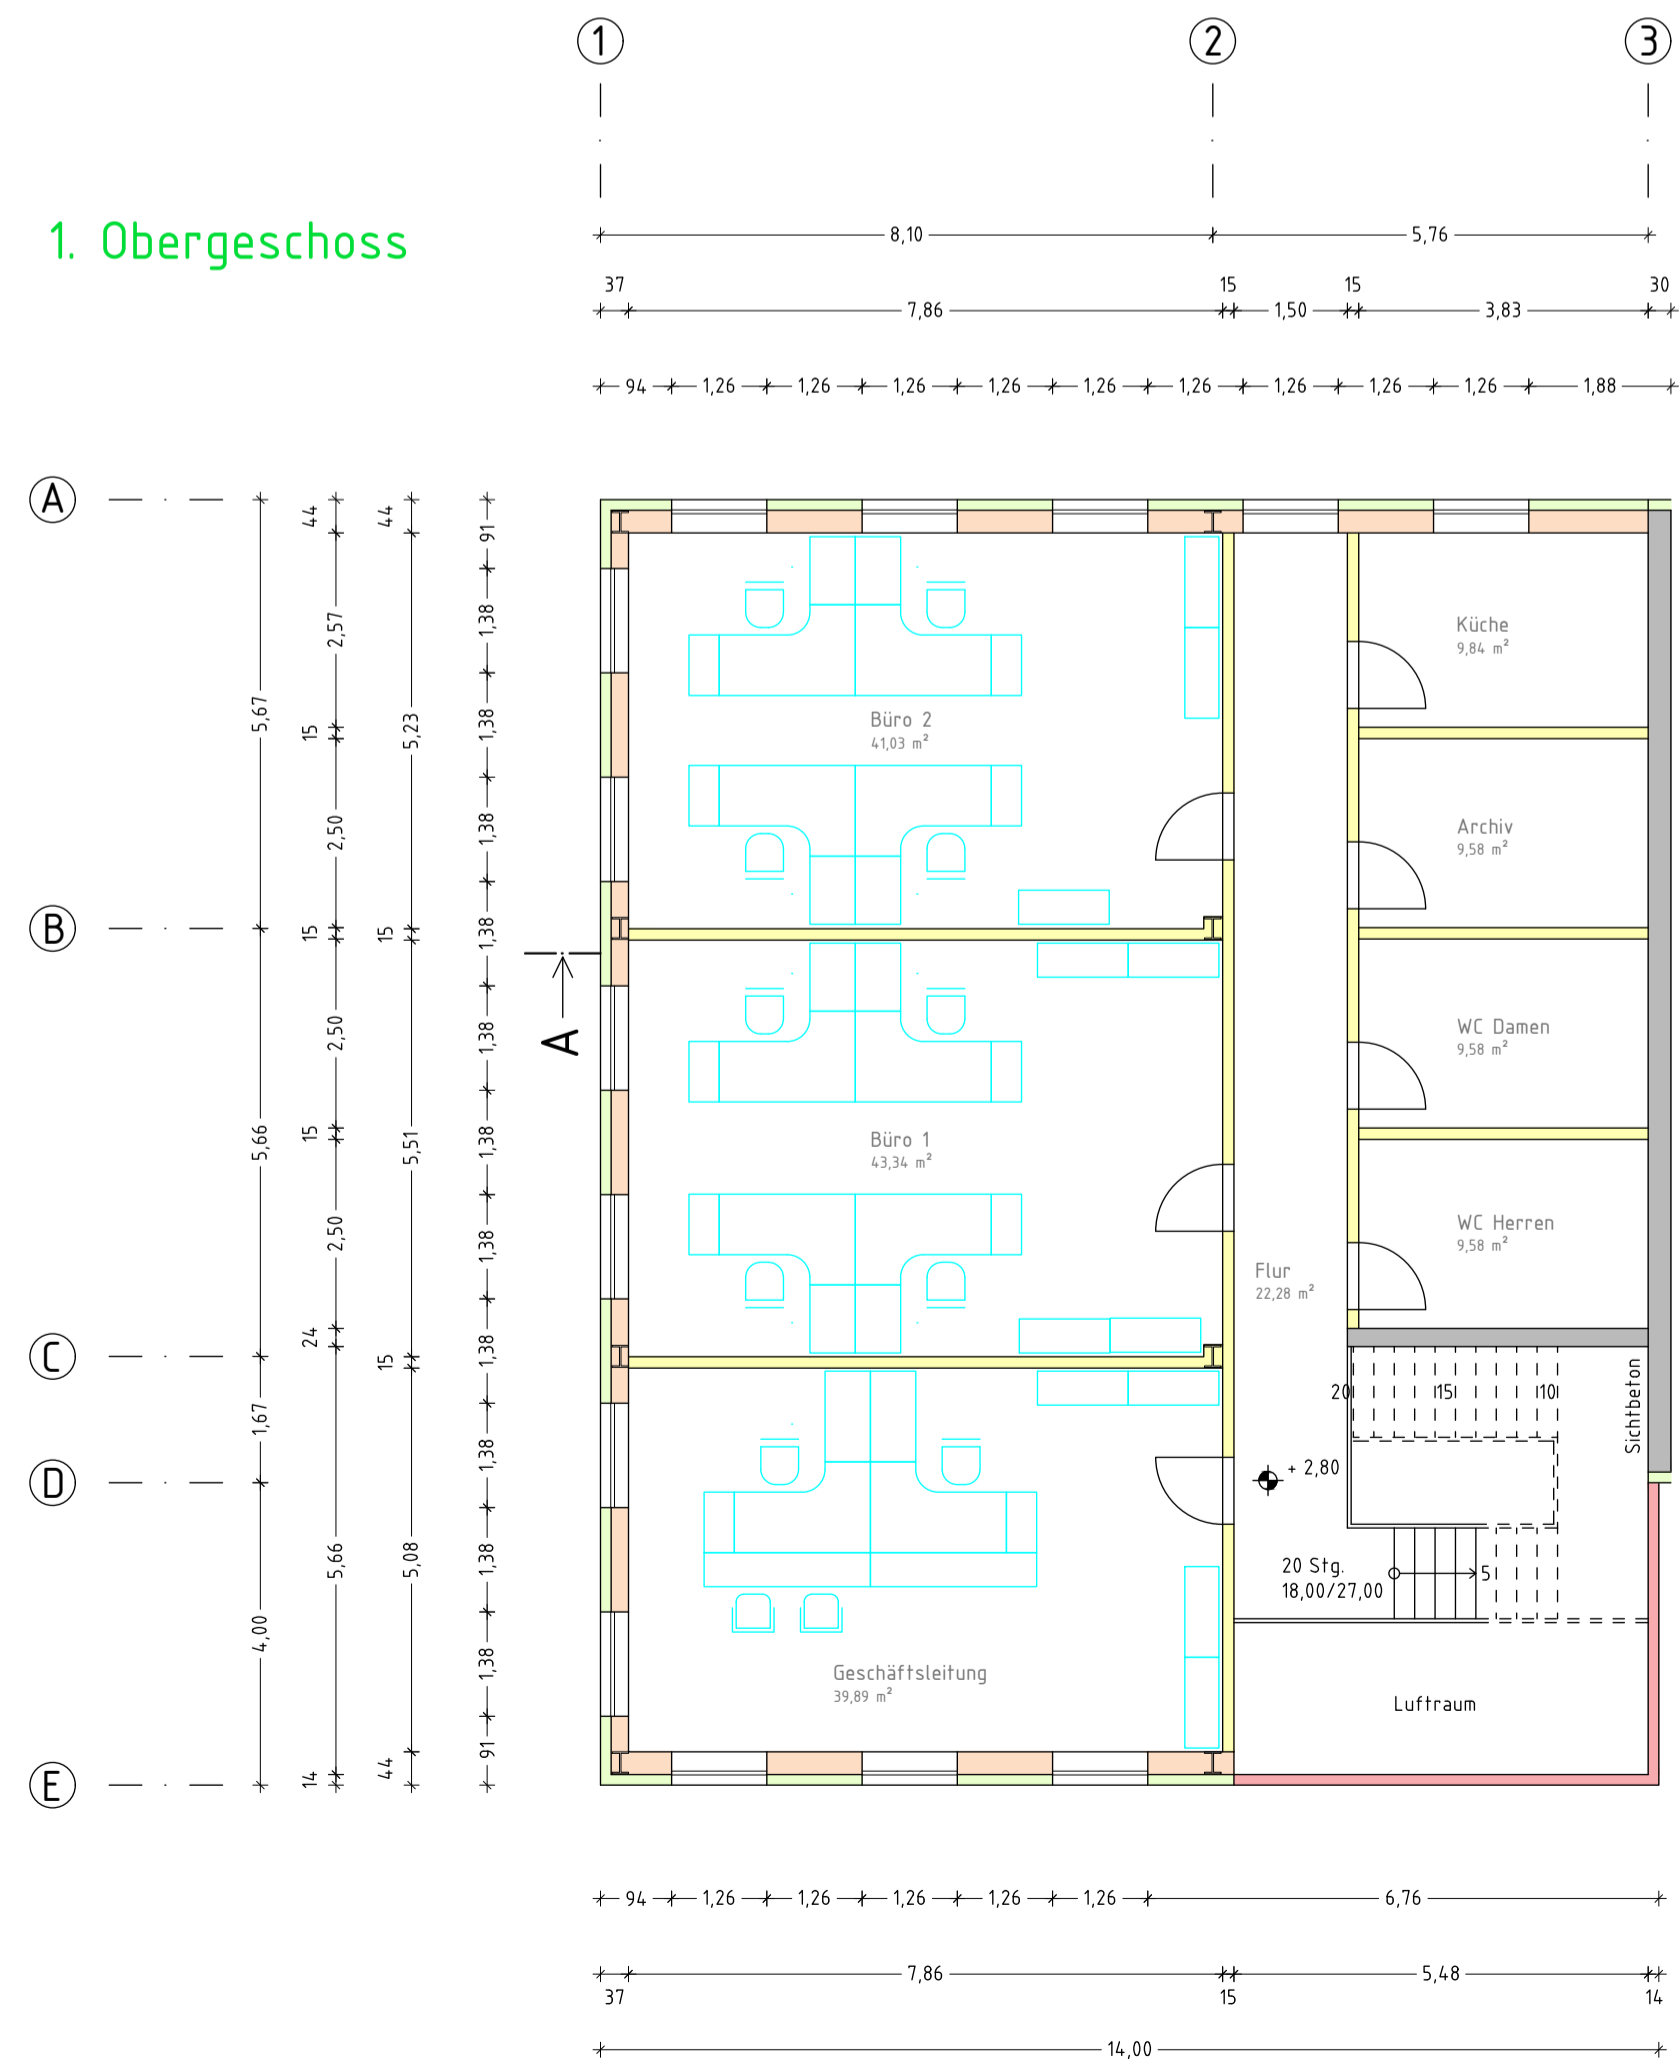

Erdgeschoss

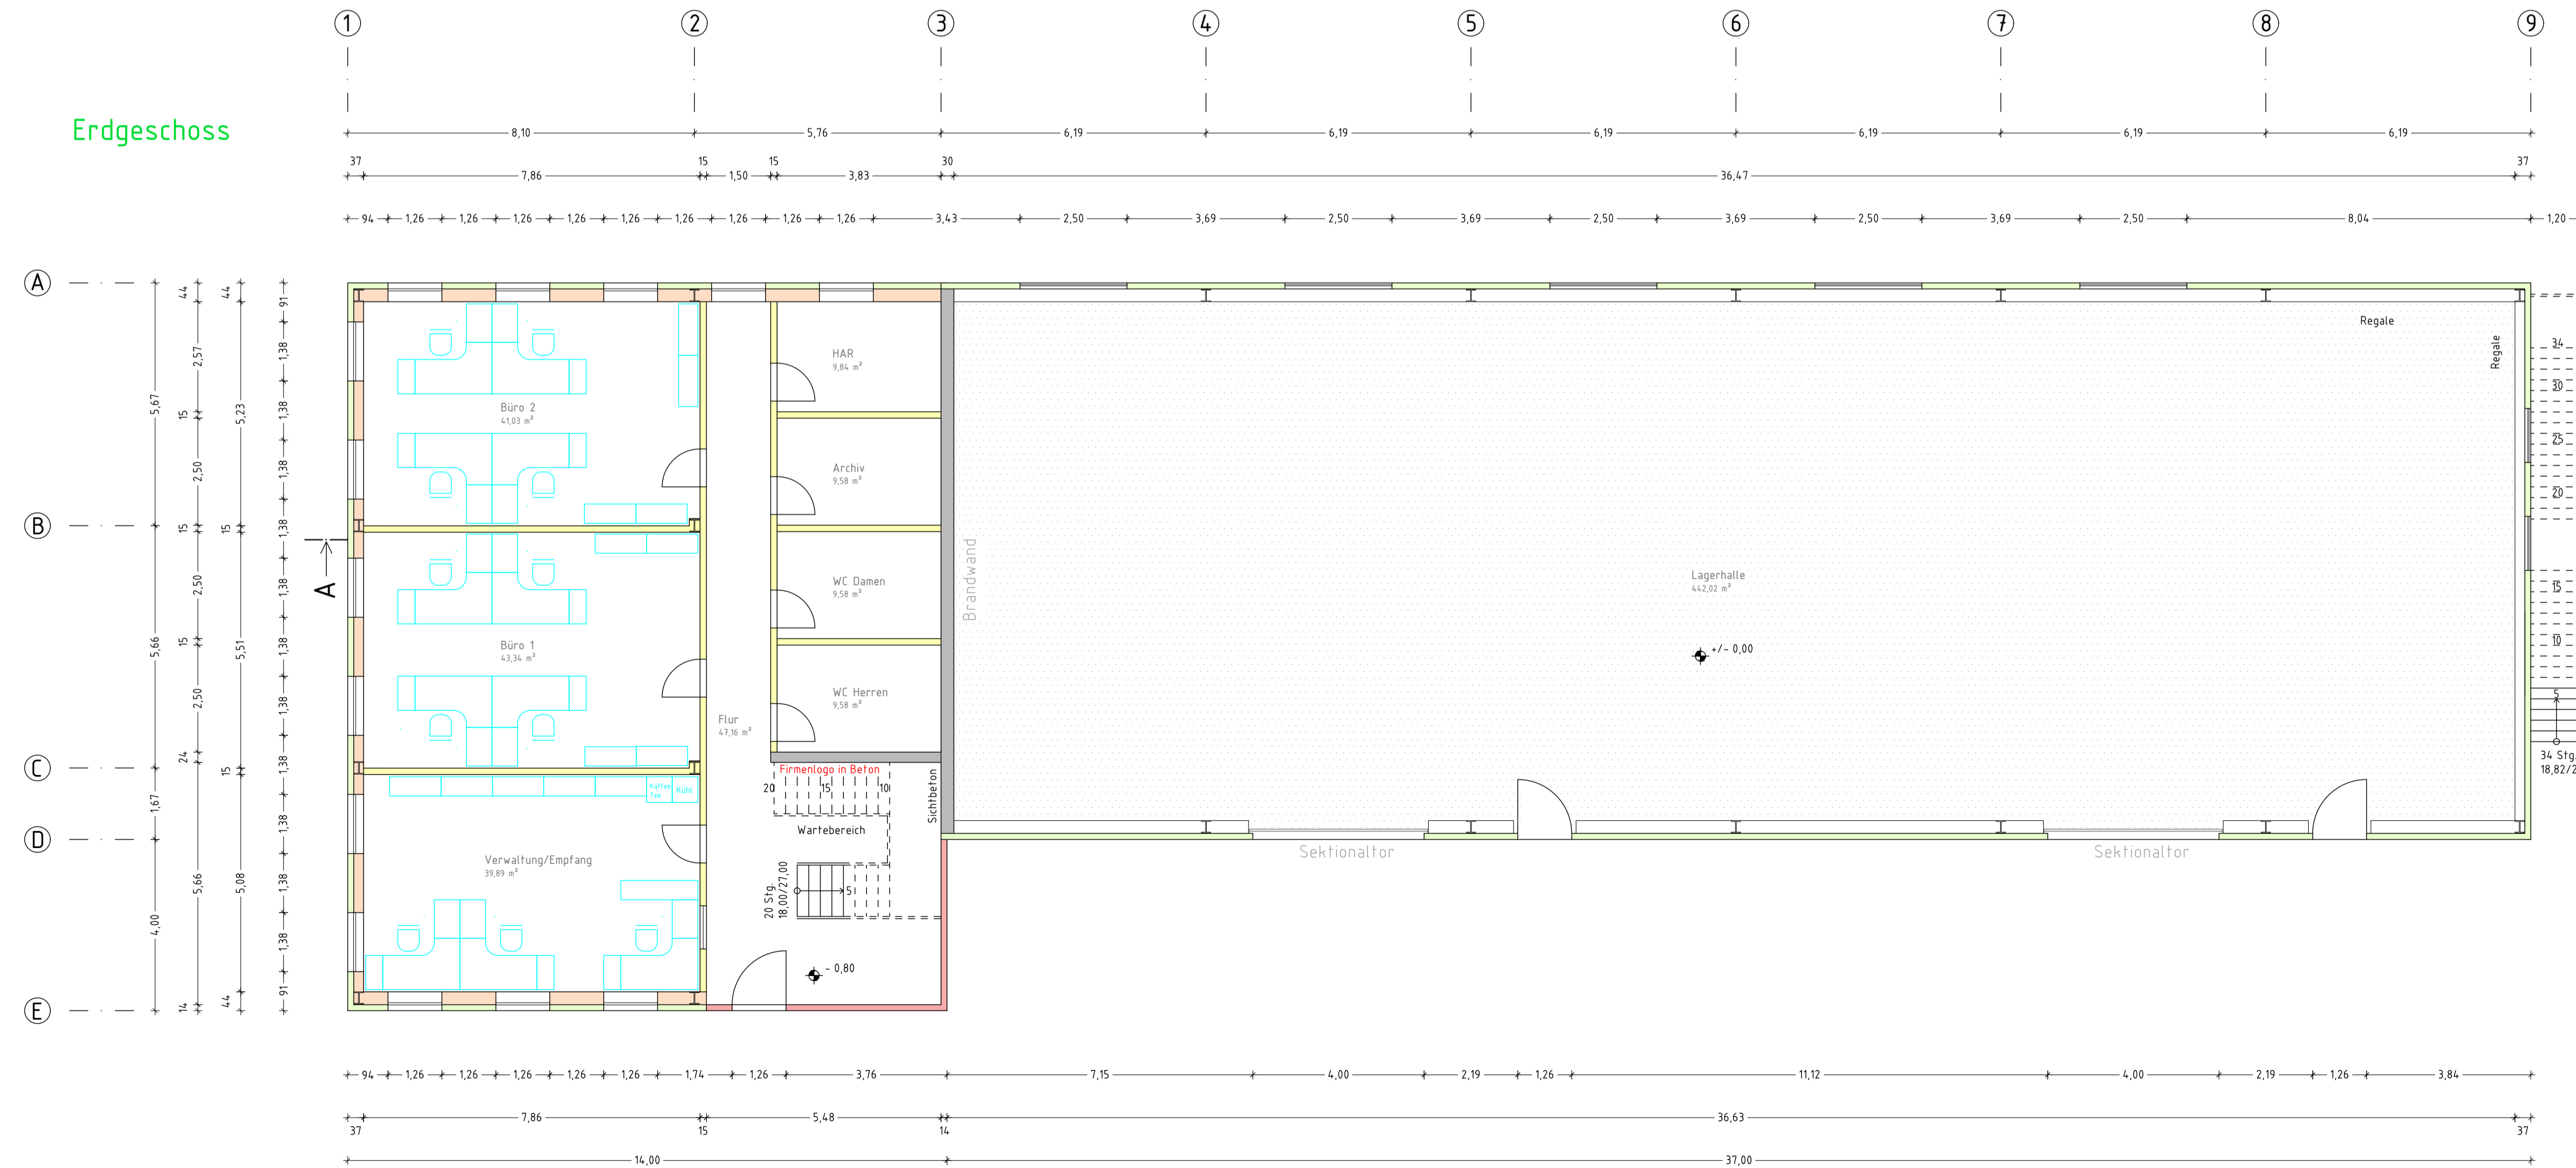

2. Obergeschoss

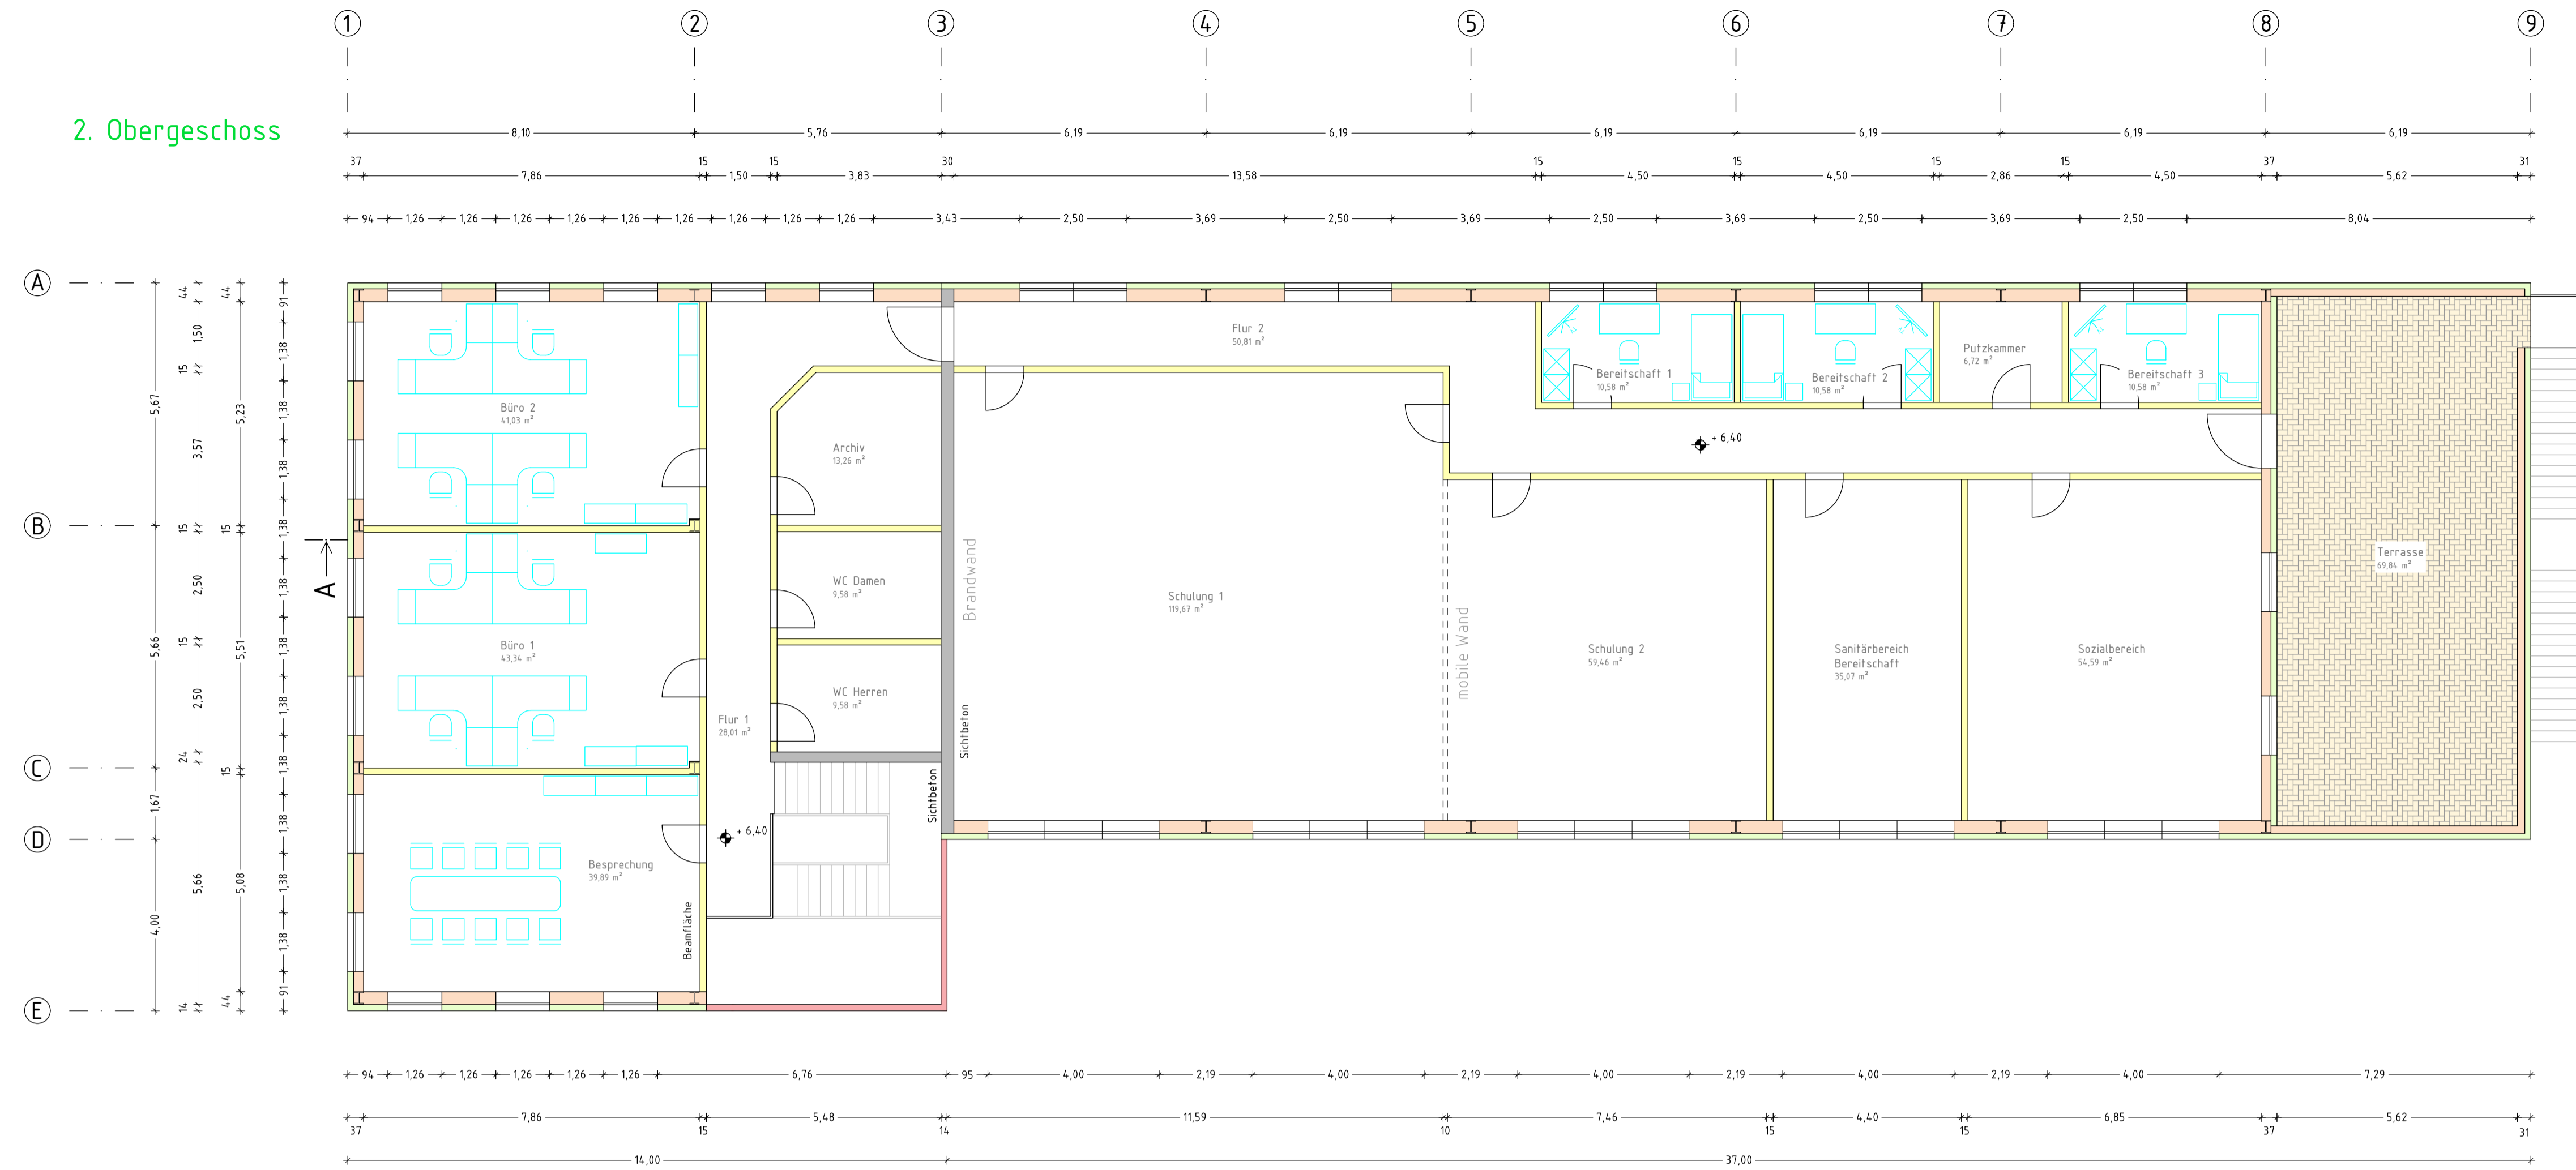

Projekt: Neubau eines Bürogebäudes mit Lagerhalle und Sozialräumen
 Bauort: 93059 Regensburg
 Leistung: Freistellungsantrag Deutsche Bahn AG / Eingabeplanung und Bauantrag

Grundrisse 2019

SIB GmbH
 Waldkraiburger Str. 14
 93073 Neutraubing
 094.01/913 847-0
 l.putz@sib-bau.de



Ingenieurbüro für Bauwesen

